

PLAN SYTUACYJNY
- mapa ewidencyjna -

OBIEKT:

DROGA

LEGENDA:

- Remontowana droga - nawierzchnia bitumiczna
- Remontowane zjazdy indywidualne - nawierzchnia bitumiczna
- Profilowanie oraz umacnianie poboczy - nawierzchnia tłuczniowa
- Remontowane przepusty i ścianki czołowe
- Udrażnianie oraz umacnianie potoku
- Istniejąca kanalizacja sanitarna
- W.A. wA160 istniejąca sieć wodociągowa
- 474.3 Istniejące rzędné
- 493.15 Projektowane rzędné




Mapa zasadnicza
Sekcja mapy: 182.114.222
Skala 1 : 1000

Dokument niniejszy jest
przeznaczony do dokonania
wpisu w księdze wieczystej

Mapa ewidencyjna
Karta mapy Nr: 5.
Skala 1 : 2880

Początek uszkodzonego odc. dr.
km 0+048

Koniec uszkodzonego odc. dr.
km 0+142,00

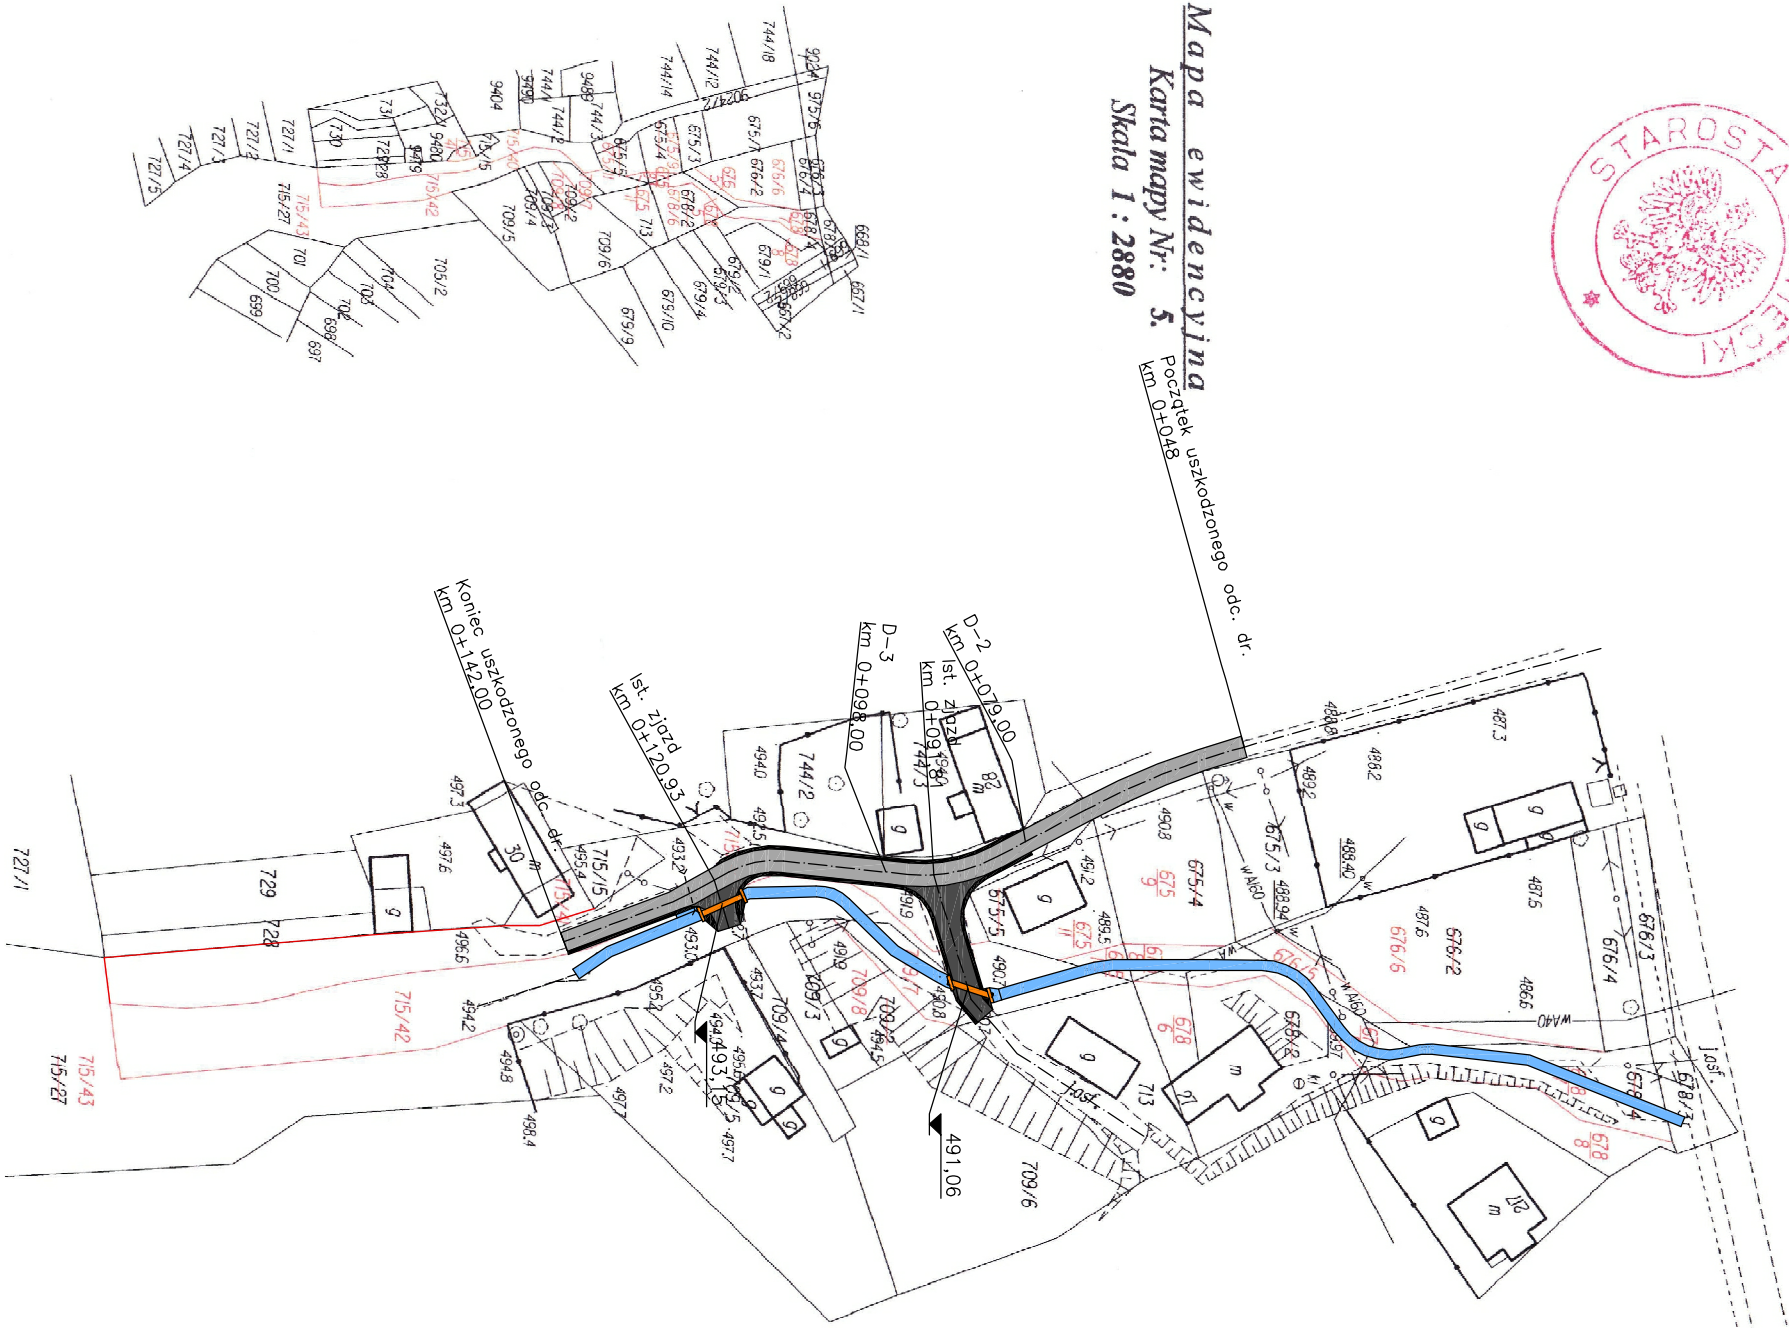

Zakład Remontowo-Budowlany "BUDROMOST" Las, ul. Zakopianska 64, 34-323 Ślemień			
Inwestor	GMINA MIŁÓWKA 34-360 Miłówka, ul. Jana Kazimierza 123		Data 08.2013
Inwestycja	REMONT DROGI GMINNEJ OBOK WOJUCIUCHOWEGO POTOKU W SZAREM W KM 0+048 – 0+142		
Projektant	mgr inż. Lech Marcisz		
Sprawdził	inż. Jan Sobaniak		
Opracowanie	inż. Tadeusz Bogdał		
Skala 1:1000	Temat rysunku	PLAN SYTUACYJNY	Nr rys. 3