


PROFIL PODŁUŻNY - droga gminna, potok Wojciuchowy

Skala 1:500

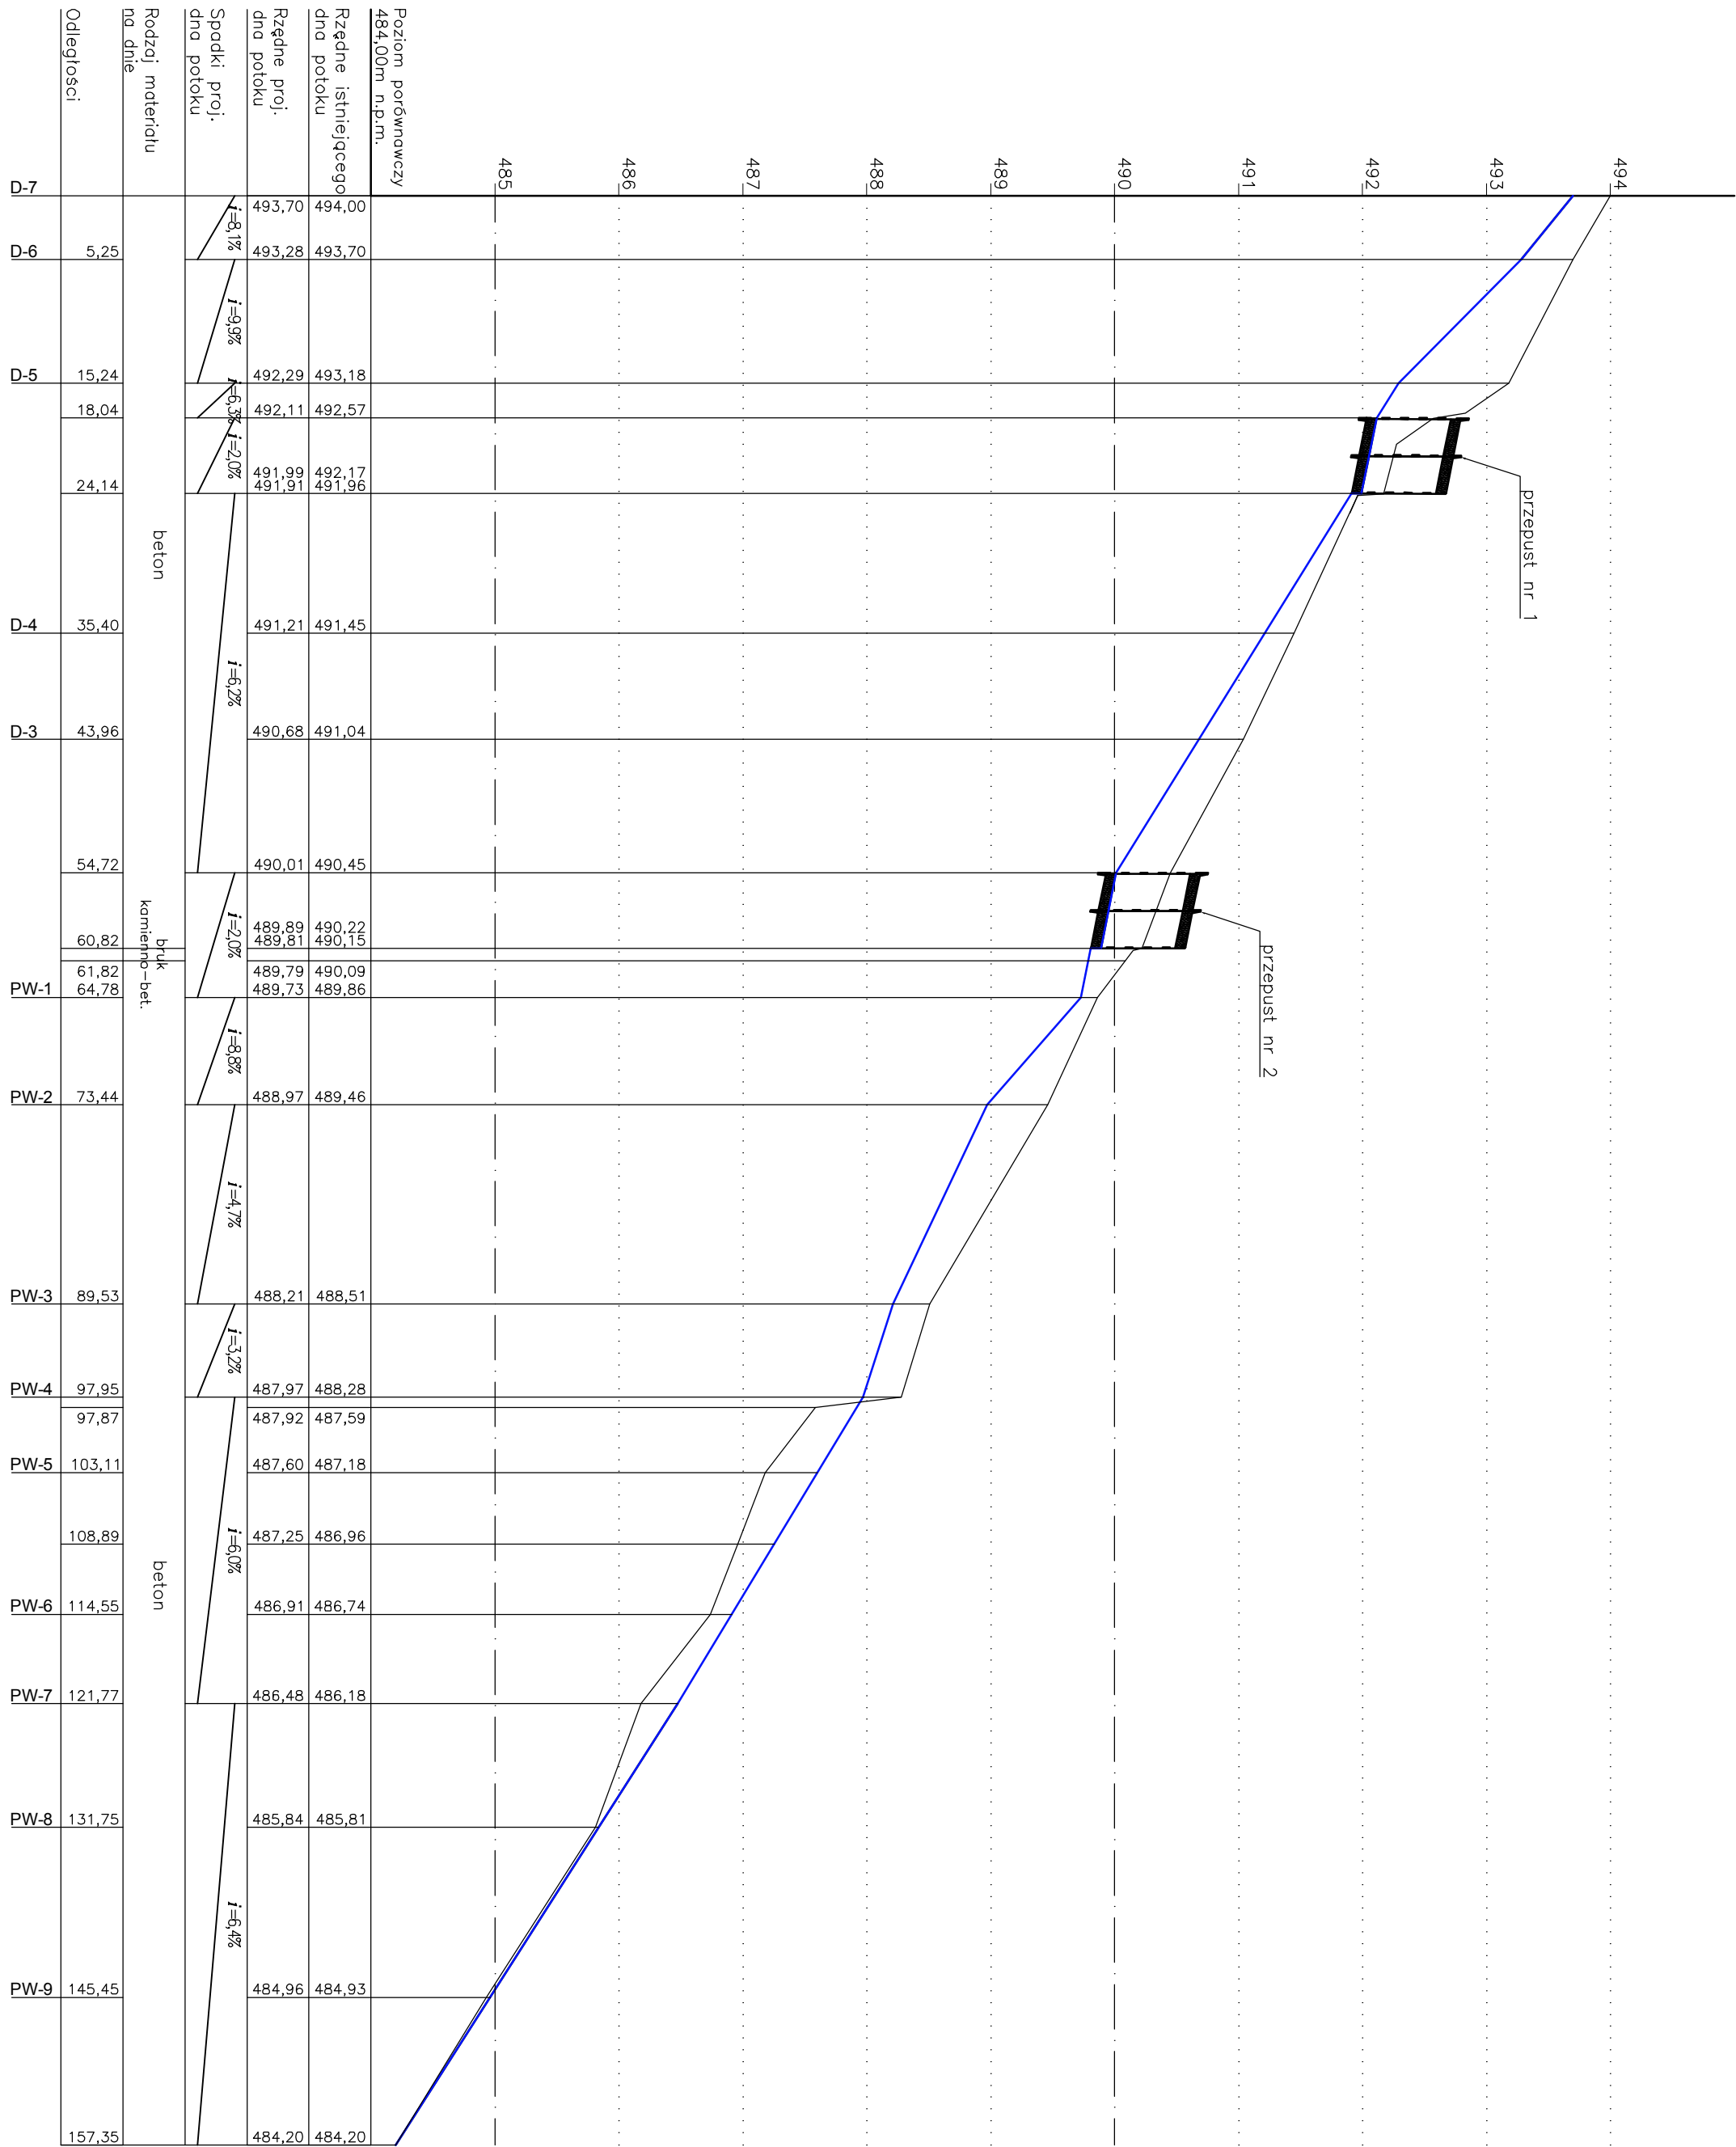

Zakład Remontowo-Budowlany "BUDROMOST" Las, ul. Zakopianska 64, 34-323 Siemien			
Inwestor	GINIA MIŁOWKA 34-560 Miłowka, ul. Jana Kozimierza 123	Data 08.2013	
Inwestycja	REMONT DROGI GMINNEJ OBOK WOJCICHOWEGO POTOKU W SZAREM W KM 0+048 – 0+142		
Projektant	mgr inż. Lech Marcisz		
Sprawdził	inż. Jan Sobonick		
Opracowanie inż.	Tadeusz Bogdół		
Skala	Temat	REMONT – PROFIL PODŁUŻNY	Nr rys. 11
1:500	rysunku	DROGI, POTOKU	