


STOLARKA DRZWIOWA

SYMBOL	Dz1		Dz2	
SCHEMAT				
WYMIAR OTWORU	193x220		203x308	
WYMIARY SKRZYDEL	2x90x215		2x90x215	
OZNACZENIE SKRZYDEL	L	P	L	P
ILOSC SZTUK	2		1	
RAZEM	2		1	
UWAGI	zewnetrzne otwierane nazew. aluminium+szklo bezpieczne		zewnetrzne otwierane nazew. aluminium+szklo bezpieczne	

UWAGA:
ZE WZGLEDU NA CHARAKTER BUDYNKU WSZYSTKIE
WYMIARY ORAZ KIERUNKI OTWIERANIA SPRAWDZIC
NALEZY BEZPOSDREDNIO NA BUDOWIE PRZED
DOKONANIEM ZAMOWIENIA STOLARKI

SYMBOL	Dw1	Dw2	Dw3	Dw4	Dw5	Dw6
SCHEMAT						
WYMIAR OTWORU	193X205	103X205	103X205	90x200	70x110	193X205
WYMIARY SKRZYDEL	2x90x200	90x200	90x200	90x200	2x35x110	2x90x200
OZNACZENIE SKRZYDEL	L	P	L	P	L	P
ILOSC SZTUK	2	4	2	4	15	1
RAZEM	2	6	8	1	15	1
UWAGI	EI 60 aluminium+szklo bezpieczne			drzwi zabudowy WC z HPL	drzwi zabudowy WC z HPL wahadlowe	1 pietro aluminium+szklo bezpieczne

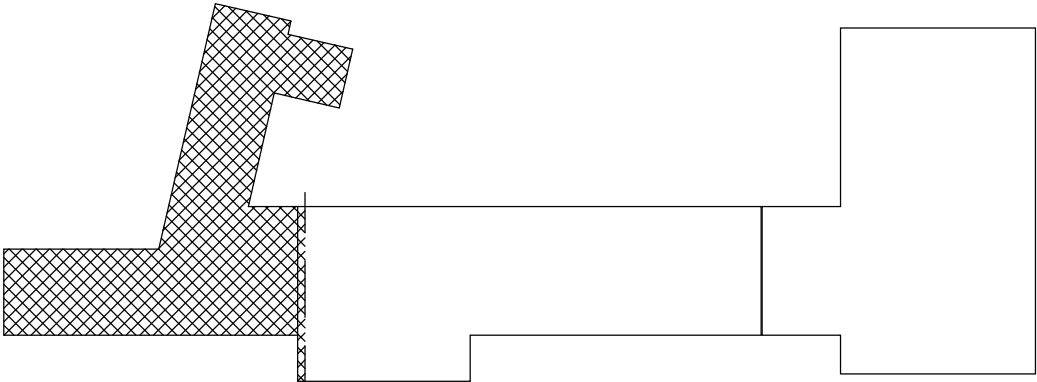

SCHEMAT LOKALIZACJI



NAZWA :
PROJEKT ADAPTACJI PARTERU POŁUDNIOWO-ZACHODNIEGO SKRZYDŁA
BUDYNKU GIMNAZJUM NA PRZEDSZKOLE ORAZ ZMIANA SPOSOBU UŻYTKOWANIA
CZĘŚCI PODDASZA NA TRZY SALE LEKCYJNE

ADRES:
UL.SPORTOWA 15, 34-360 MIŁÓWKA
DZ. NR 4141/7, OBRĘB EW.: 0003 MIŁÓWKA

SKALA:
1:100

DATA:
06.2014

TYTUŁ RYS.:
ZESTAWIENIE STOLARKI - CZĘŚĆ A

FAZA:
PB

NR RYS.:
A/06

PROJEKTOWAŁ:	arch.Jarosław Szlagór	NR UPRAWNIENI:	60/98 BB	SPECJALNOŚĆ:	architektoniczna	PIECZĄTKA I PODPIS:	PIECZĄTKA I PODPIS:
OPRACOWAŁ:	arch.Mateusz Tyszkiewicz						
SPRAWDZIŁ:	arch.Jakub Janik	02/04/SLOKK		architektoniczna			