


MILÓWKA

KUBOSKI

PRZEKRÓJ PODŁUŻNY

WIDOK Z BOKU

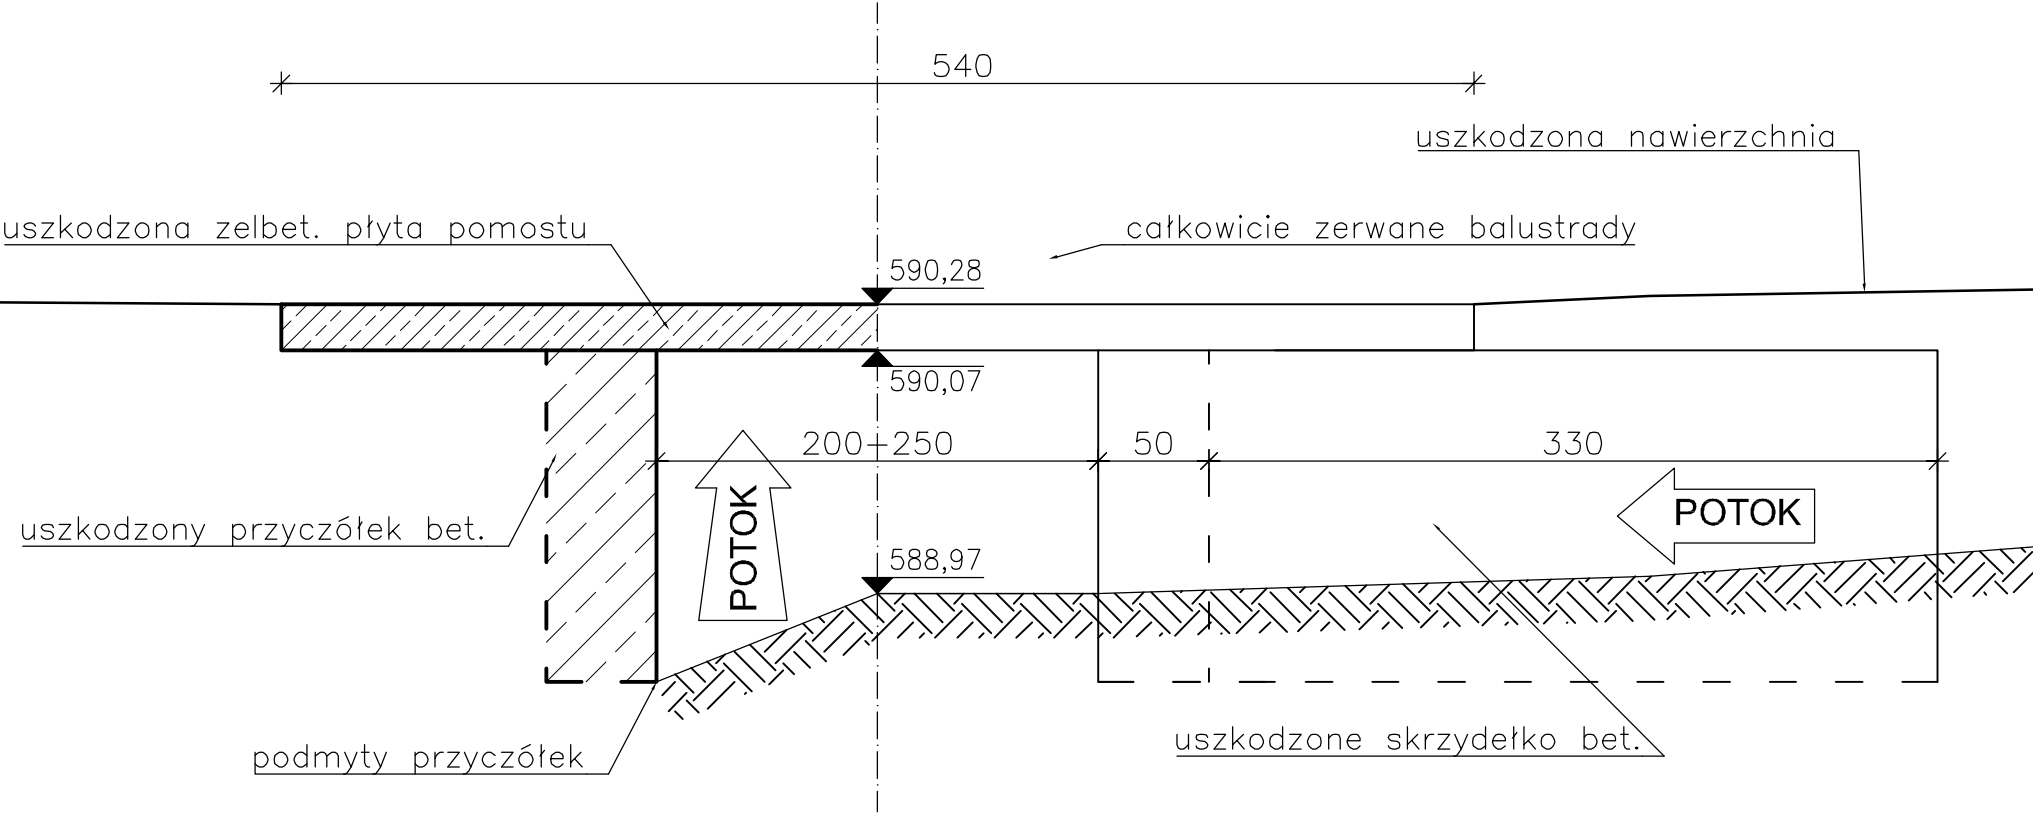

P.P.H.U. „BUDROMOST - INWEST” Zarzecz ul. Starowiejska 20, 34- 326 Łodygowice			
Inwestor	GMINA MILÓWKA 34–360 Miłowka, ul. Jana Kazimierza 123		Data 02.2015
Inwestycja	ODBUDOWA MOSTU W CIĄGU DROGI GMINNEJ UL. KUBOSKI W KAMESZNICY W KM 0+010		
Lokalizacja	Kamesznica		
Projektant	mgr inż. Lech Marcisz		
Opracowanie	inż. Tadeusz Bogdał		
Skala 1:50	Temat rysunku	INWENTARYZACJA PRZEKRÓJ PODŁUŻNY/WIDOK Z BOKU	Nr rys. 5