ZBROJENIE STUDNI FUNDAMENTOWEJ

Skala 1:20

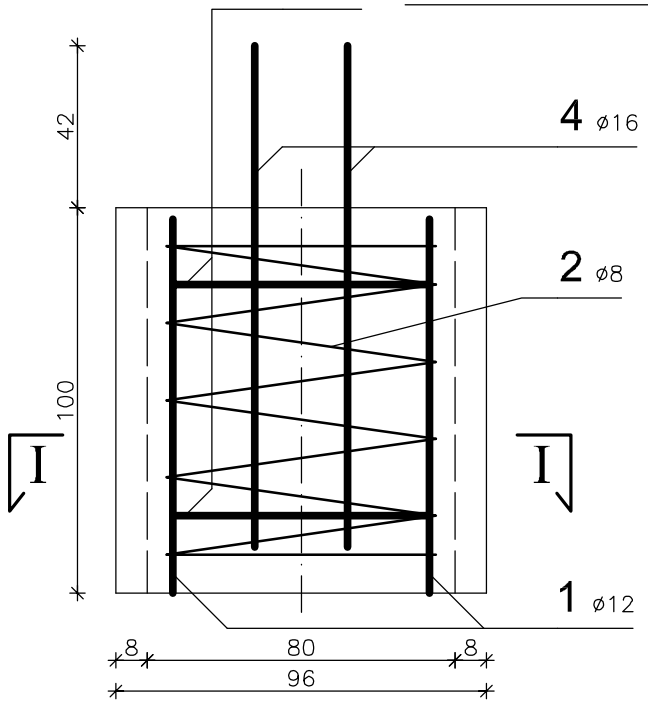

PRZEKRÓJ I - I

Skala 1:20

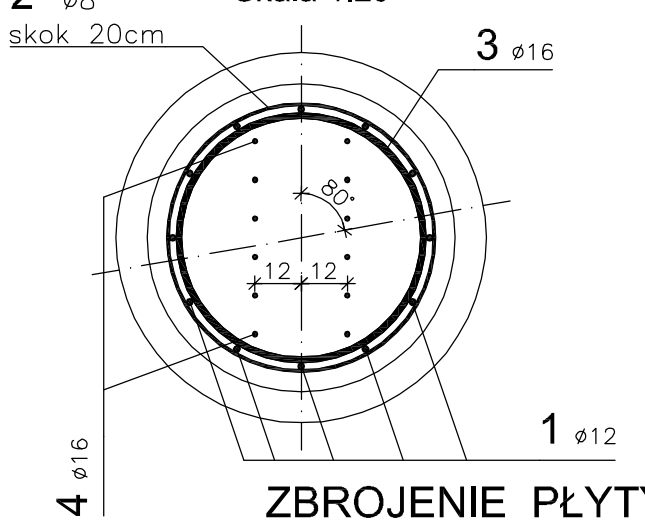

ZBROJENIE PŁYTY DENNEJ

Skala 1:50

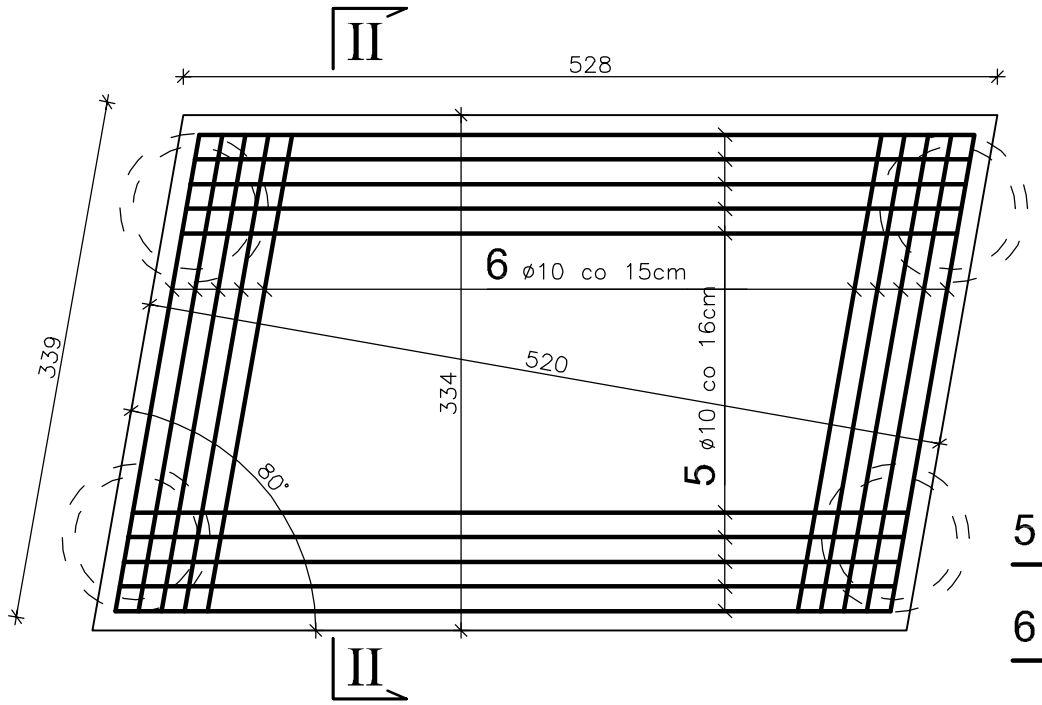

1 12ø12 L=97cm co 17cm

97

4 12ø16 L=130cm co 12cm

130

3 pierścień usztywniający 2ø16 L=204cm

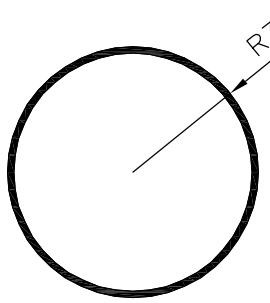

2 1ø8 L=1325cm

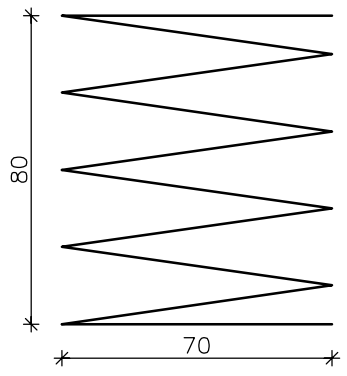

USYTUŁOWANIE STUDNI

Skala 1:100

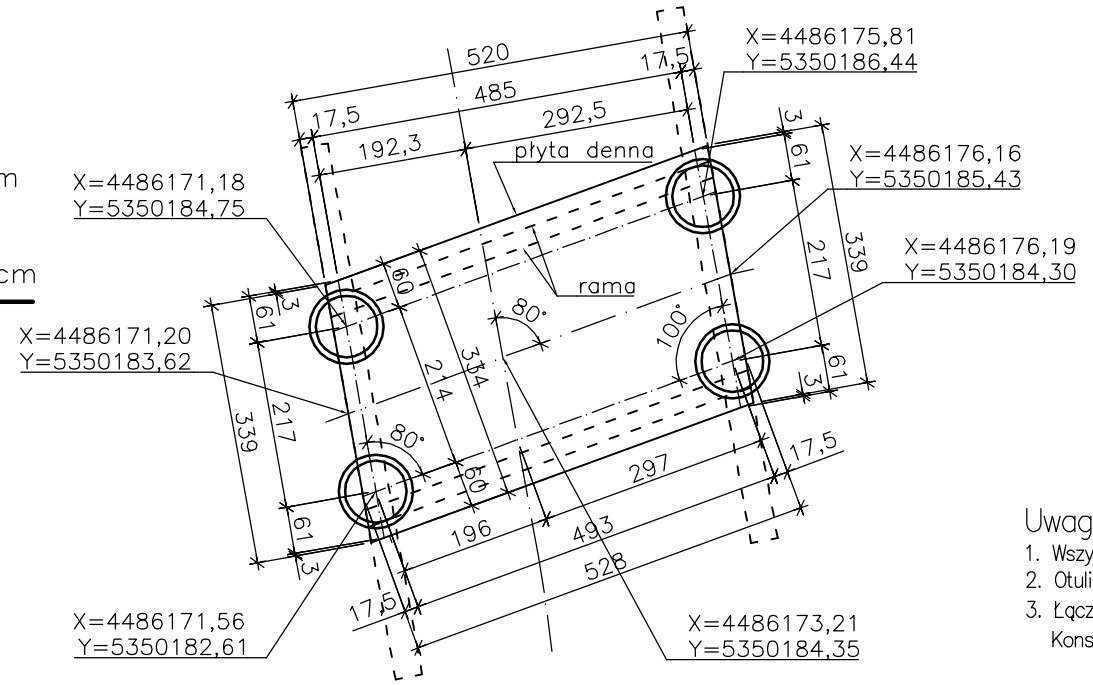

PRZEKRÓJ II - II

Skala 1:20

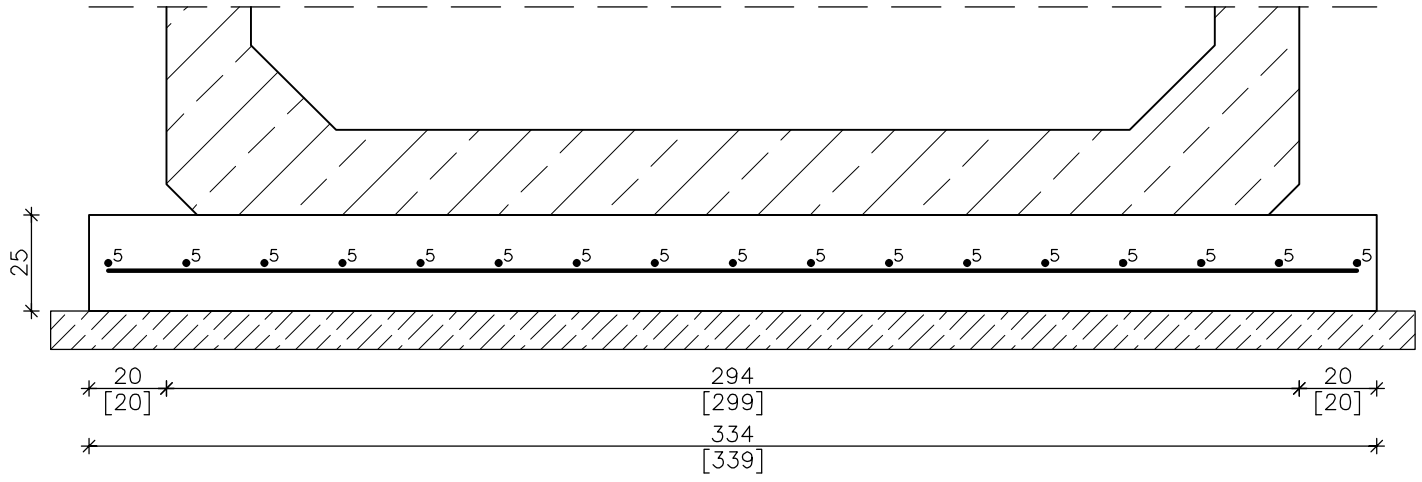

WYKAZ ZBROJENIA							
Nr	Średnica Ø	Liczba	Długość	Długość ogólna [m] RB 500W			
	[mm]	[szt.]	[cm]	Ø8	Ø12	Ø16	Ø25
Nazwa el.		STUDNIA FUND. Ø80CM					
1	12	12	97		11,6		
2	8	1	1325	13,3			
3	16	2	204			4,1	
4	16	12	130			15,6	
Długość razem			[m]	13,3	11,6	19,7	0,0
Masa jednostkowa			[kg/m]	0,395	0,888	1,580	3,850
Masa razem			[kg]	5,2	10,3	31,1	0,0
Masa ogólna			[kg]	46,7			
Wykonać x		4	[kg]	186,7			

Element budowlany:	Beton:	Stal:
STUDNIA FUNDAMENTOWA	C20/25 0,53m3	RB500W 46,7kg

WYKONAĆ x 4

Uwagi:

1. Wszystkie wymiary na rysunku podano w cm.
2. Otulina 5cm
3. Łączenie prętów wg PN-91/S-10042 "Obiekty mostowe. Konstrukcje betonowe, żelbetowe i sprężone. Projektowanie".

WYKAZ ZBROJENIA							
Nr	Średnica Ø	Liczba	Długość	Długość ogólna [m] RB 500W			
	[mm]	[szt]	[cm]	Ø10	Ø12	Ø16	Ø25
Nazwa el.		PŁYTA DENNA					
5	10	21	518	108,8			
6	10	35	334	116,9			
Długość razem			[m]	225,7	0,0	0,0	0,0
Masa jednostkowa			[kg/m]	0,617	0,888	1,580	3,850
Masa razem			[kg]	139,2	0,0	0,0	0,0
Masa ogólna			[kg]	139,2			
Wykonać x		1	[kg]	139,2			

Element budowlany:	Beton:	Stal:
PŁYTA DENNA	C20/25 4,85m3	RB500W 139,2kg
BETON PODKŁADOWY	C12/15 1,91m3	

WYKONAĆ x 1

5 21ø10 L=518cm co 16cm

518

6 35ø10 L=334cm co 15cm

334

P.P.H.U. **„BUDROMOST - INWEST"** Zarzecze ul. Starowiejska 20, 34- 326 Łodygowice

Inwestor	GMINA MILÓWKA 34–360 Milówka, ul. Jana Kazimierza 123		Data 02.2015
Inwestycja	ODBUDOWA MOSTU W CIĄGU DROGI GMINNEJ UL. KUBOSKI W KAMESZNICY W KM 0+010		
Lokalizacja	Kamesznica		
Projektant	mgr inż. Lech Marcisz		
Opracowanie	inż. Tadeusz Bogdał		
Skala 1:20; 1:50; 1:100	Temat rysunku	ZBROJENIE, USYTUŁOWANIE STUDNI FUNDAMETOWYCH, ZBROJENIE PŁYTY DENNEJ	Nr rys. 8