



REGIONALNY ZARZĄD GOSPODARKI WODNEJ W KRAKOWIE

ZARZĄD ZLEWNI SOŁY I SKAWY Z/S W ŻYWCU

**PRZEDSIĘBIORSTWO
PRODUKCYJNO – HANDLOWO – USŁUGOWE
„BUDROMOST – INWEST”**

**Zarzecze ul. Starowiejska 20
34-326 ŁODYGOWICE**

Żywiec 06.03.2015r.

NIŻ-514-15-1054

Żywiec dn.10.03.2015r.

Dotyczy: pisma w sprawie uzgodnienia projektu wykonawczego na odbudowę mostu w ciągu drogi gminnej ul. Kuboski w Kamesznicy w km 0+010 w ramach usuwania skutków powodzi.

Regionalny Zarząd Gospodarki Wodnej w Krakowie Zarząd Zlewni Soły i Skawy z siedzibą w Żywcu **opiniuje p o z y t y w n i e** przedłożony projekt wykonawczy odbudowy mostu i progu na potoku **Juraszówka** w trybie Ustawy z dnia 11.08.2001r. O szczególnych zasadach odbudowy, remontów i rozbiórek obiektów budowlanych zniszczonych lub uszkodzonych w wyniku działania żywiołu oraz Rozporządzenia PRM z dnia 14.08.2014r. W sprawie gmin i miejscowości..., prace obejmujące zakres planowanych robót należy prowadzić z zachowaniem następujących warunków technicznych:

- w terminie 7 dni przed rozpoczęciem robót należy powiadomić administratora cieku tj. RZGW Kraków, Zarząd Zlewni Soły i Skawy z siedzibą w Żywcu, ul. Bracka 30 oraz użytkownika obwodu rybackiego: PZW obręb Bielsko-Biała ul. Żywiecka 11
- sprzęt pracujący w korycie potoku winien być sprawny technicznie,
- materiały zastosowane do budowy winny być dopuszczone do stosowania i obrotu zgodnie z art. 10 Ustawy Prawo Budowlane,
- prace należy prowadzić pod nadzorem osób posiadających wymagane uprawnienia branżowe,
- o zakończeniu robót należy poinformować tutejszy Zarząd celem udziału w odbiorze końcowym przedmiotowego zadania.


Jednocześnie tutejszy Zarząd wyraża zgodę na dysponowanie działką Skarbu Państwa o nr: 14772/1 będącą w zarządzie RZGW Kraków do celów wykonania przedmiotowego zadania.


Egzemplarz dokumentacji pozostaje w aktach tut. Zarządu.

Otrzymują:

1. adresat
2. a/a.

KIEROWNIK
Zarządu Zlewni Soły i Skawy
z siedzibą w Żywcu
mgr inż. Paweł Nabelec

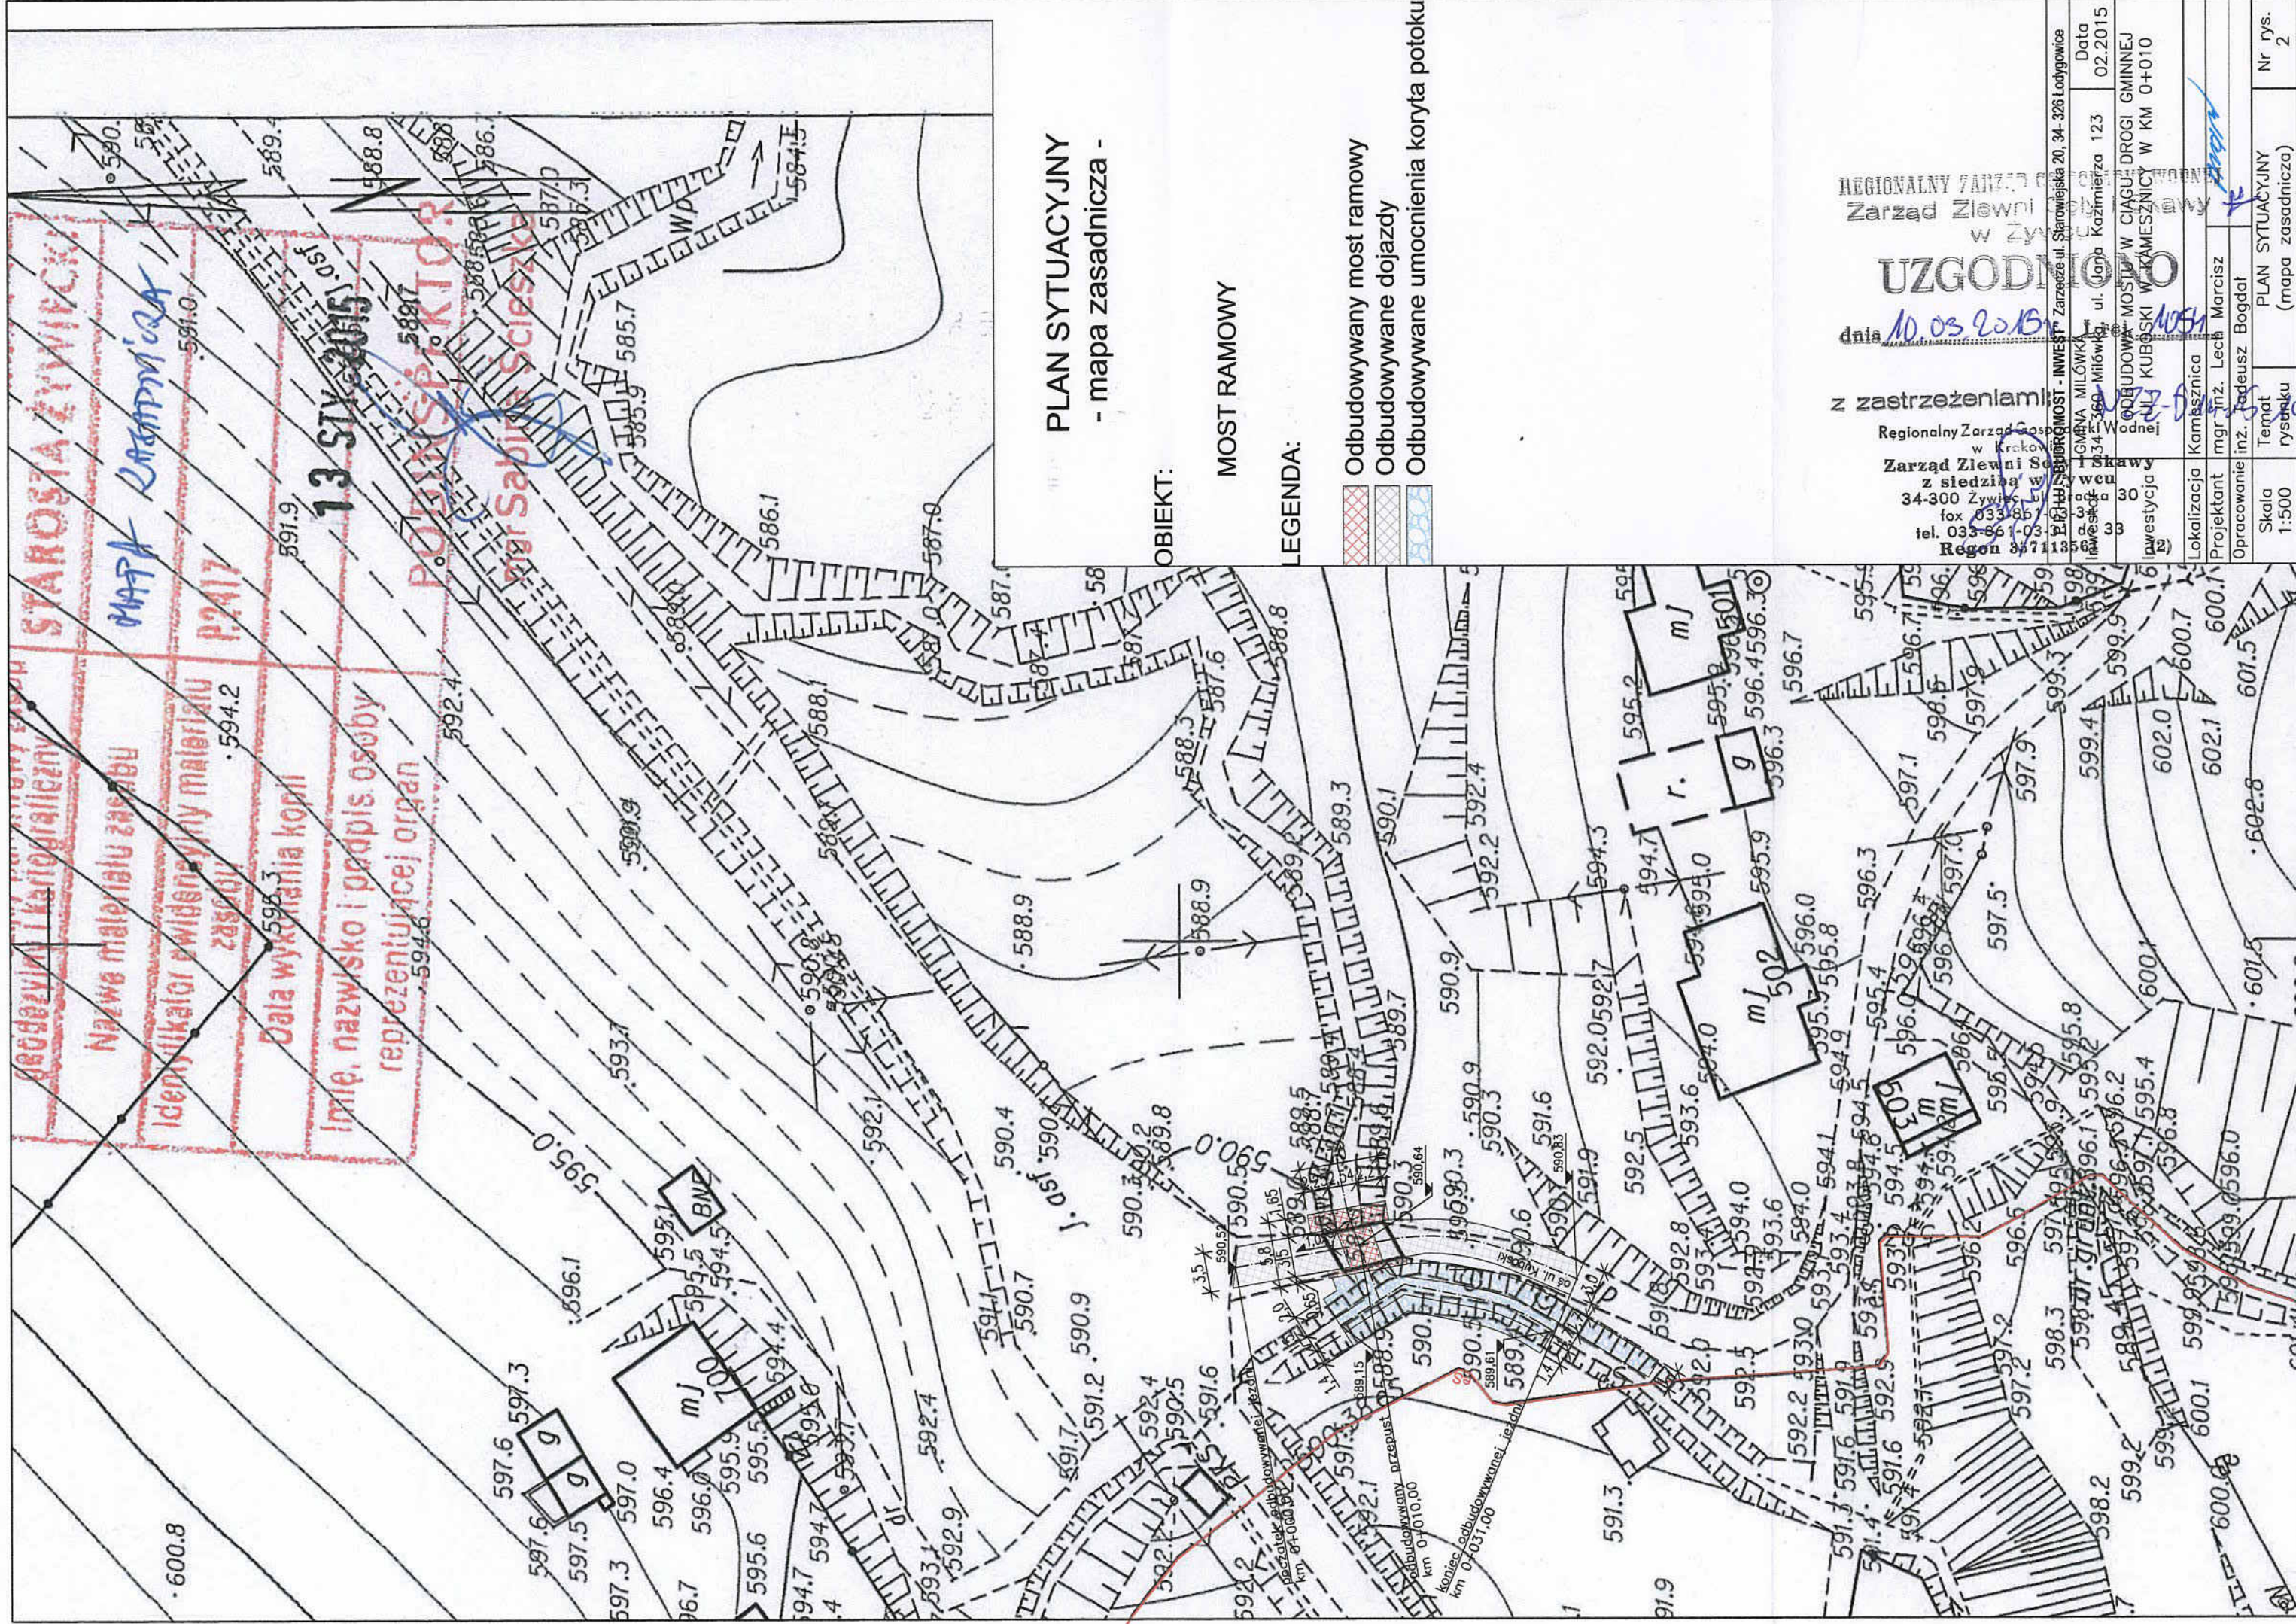

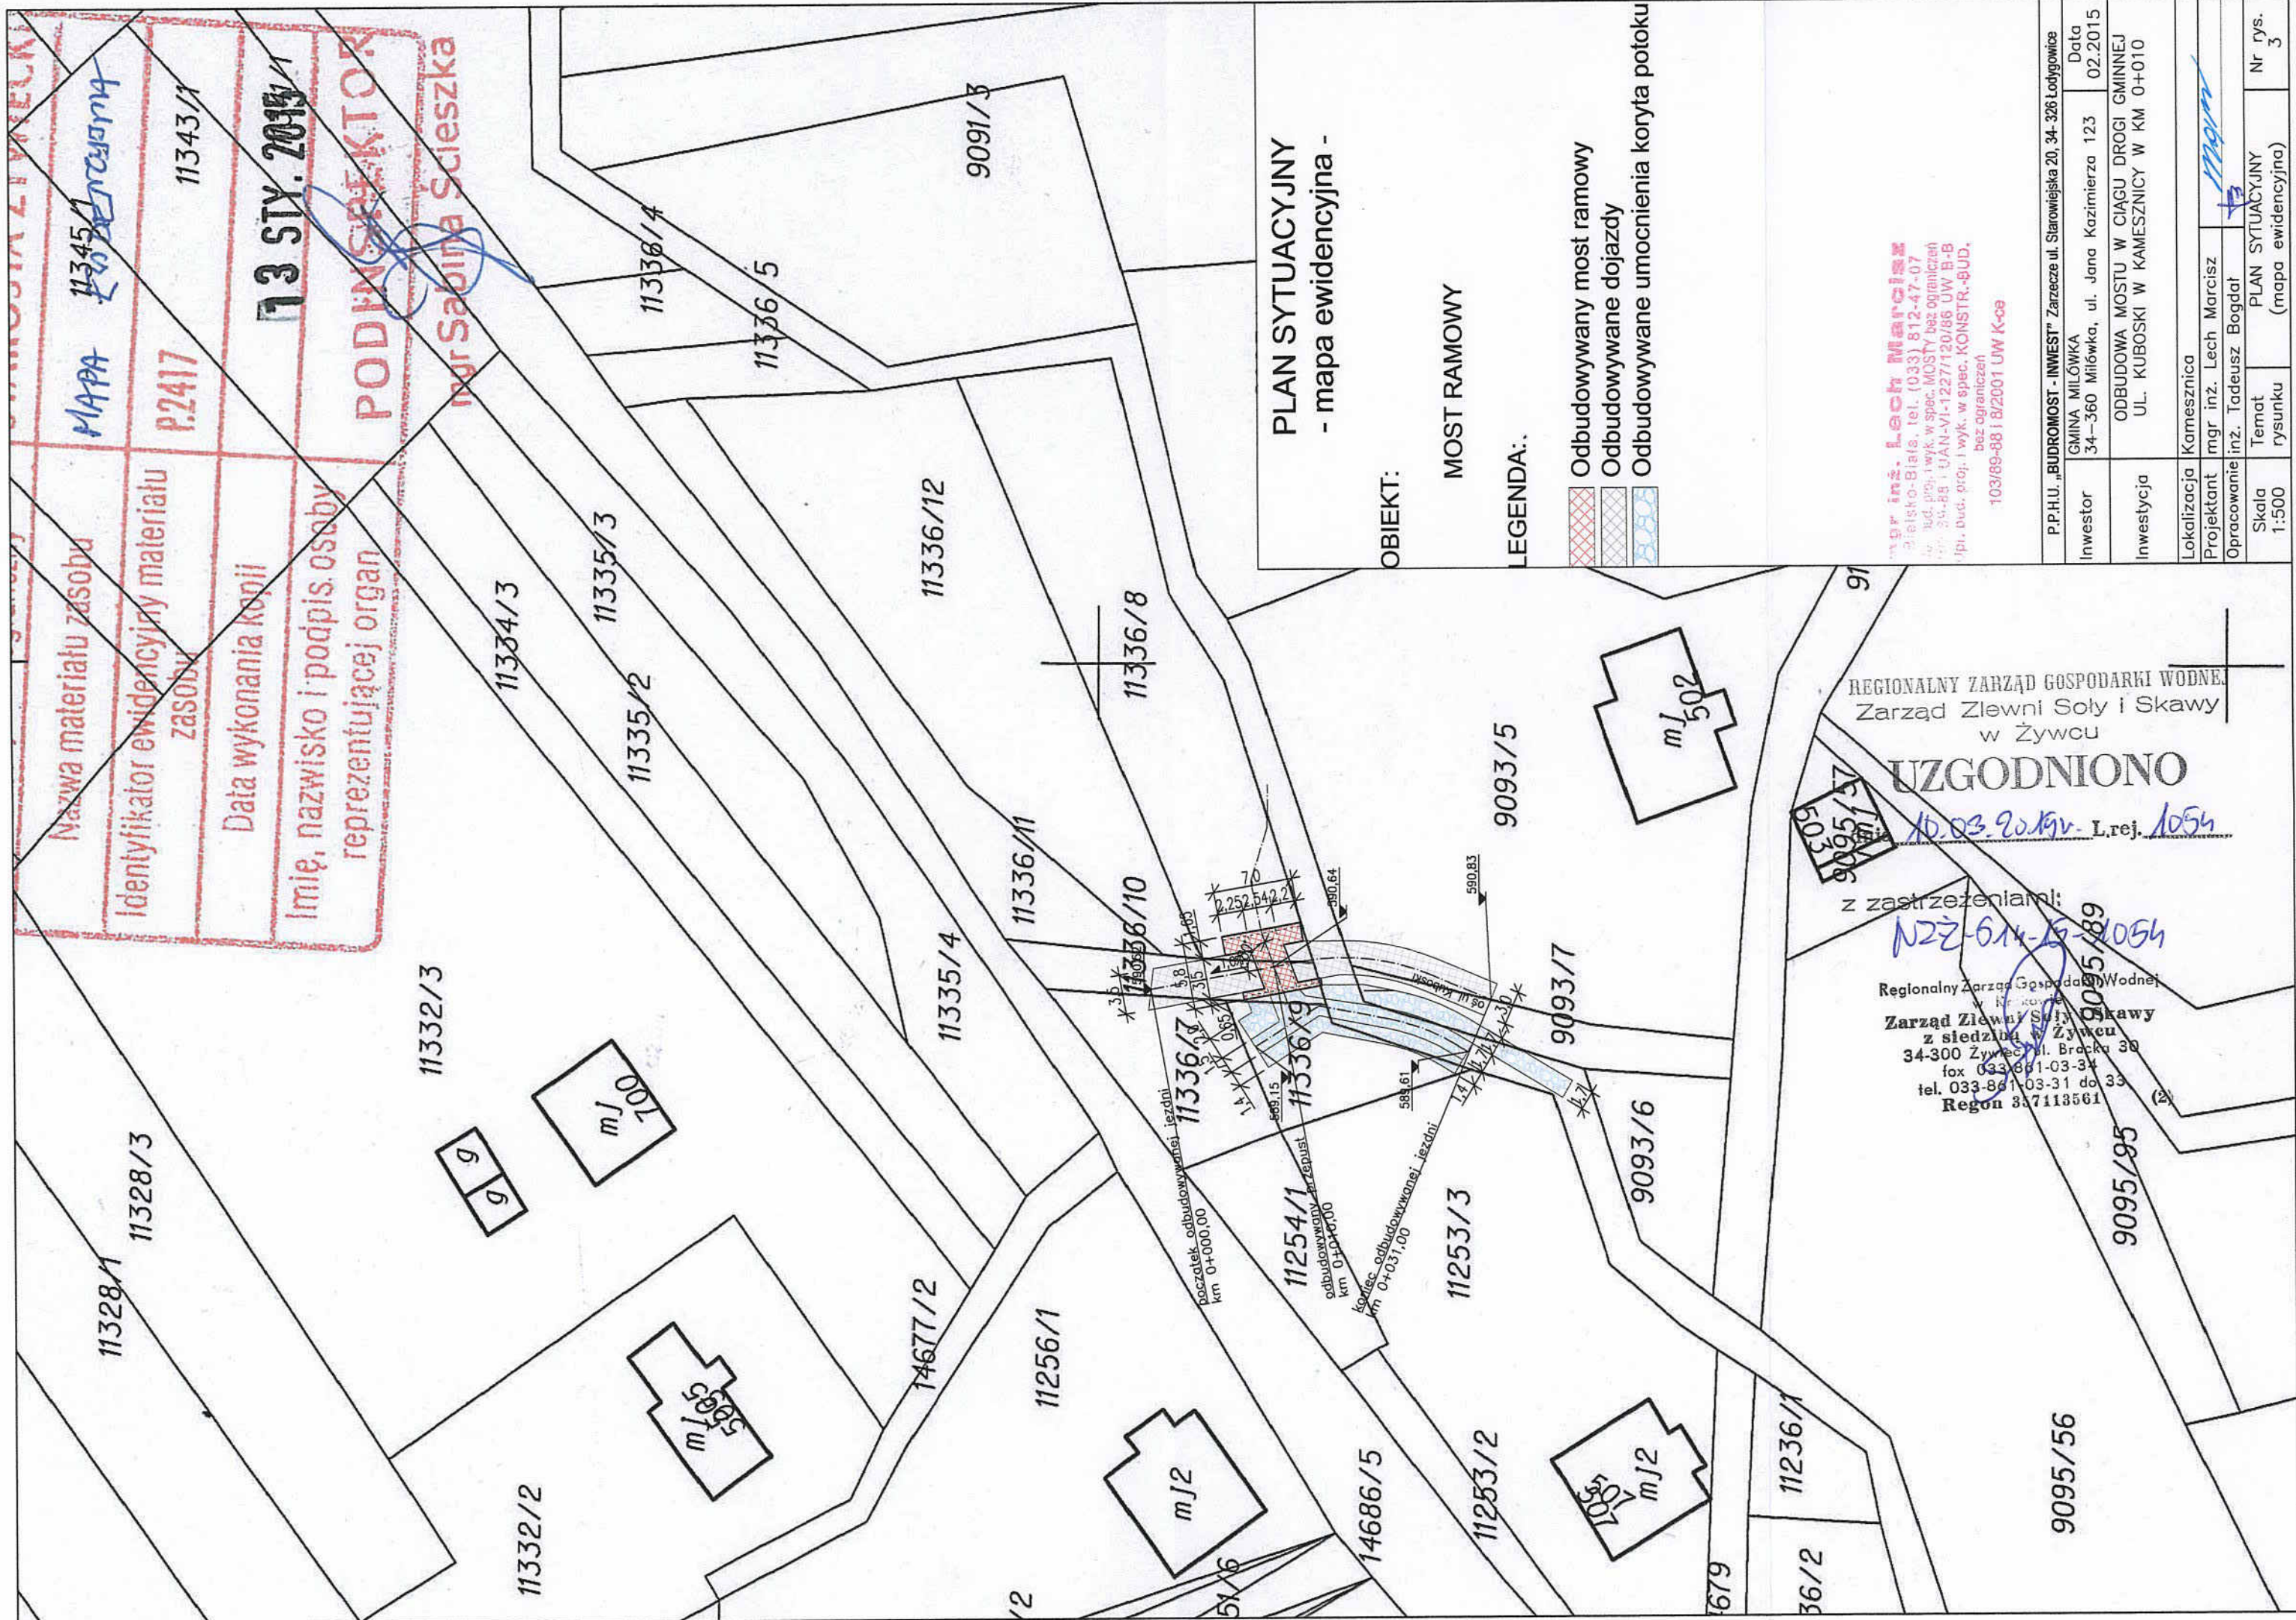

RZUT Z GÓRY

Skala 1:100

MILÓWKA

11336/10

590.20
587.28

11336/8

11336/7

uszkodzona nawierzchnia

uszkodzona żelbet. płyta pomostu

podmyty przyczółek

uszkodzone skrzydełko bet.

588.9

całkowicie zerwane balustrady

14722/1

uszkodzona nawierzchnia
REGIONALNY Zarząd Gospodarki Wodnej
Zarząd Zlewni Sól i Skawy
w Żywcu

590.30
588.50
587.34

UZGODNIONO

dnia 10.03.2015 r. L.rej. 1054

z zastrzeżeniami

590.5
Regionalny Zarząd Gospodarki Wodnej
w Katowicach

Zarząd Zlewni Sól i Skawy
z siedzibą w Żywcu

34-300 Żywiec, ul. Bocka 30

fax 033-861-03-34

tel. 033-861-03-33 do 33 (33) 812-47-07

Regon 557113561 Lec. MCS (2) bez ograniczeń

PLAN-VI-1227/120/86 UW B-B

proj. i wyk. w spec. KONSTR.-BUD.

bez ograniczeń

103/89-88 i 8/2001 UW K-ce

9093/7

11336/9

Se

590.5

589.4

590.8

11253/3

POTOK

P.P.H.U. „BUDROMOST - INWEST” Zaręcze ul. Starowiejska 20, 34-326 Łodygowice


Inwestor	GMINA MILÓWKA 34-360 Milówka, ul. Jana Kazimierza 123	Data	02.2015
Inwestycja	ODBUDOWA MOSTU W CIĄGU DROGI GMINNEJ UL. KUBOSKI W KAMESZNICY W KM 0+010		
Lokalizacja	Kamesznica		
Projektant	mgr inż. Lech Marcisz	Mar	
Opracowanie	inż. Tadeusz Bogdał	B	
Skala	1:100	Temat rysunku	INWENTARYZACJA RZUT Z GÓRY
			Nr rys. 4

MILÓWKA

KUBOSKI

PRZEKRÓJ PODŁUŻNY

WIDOK Z BOKU

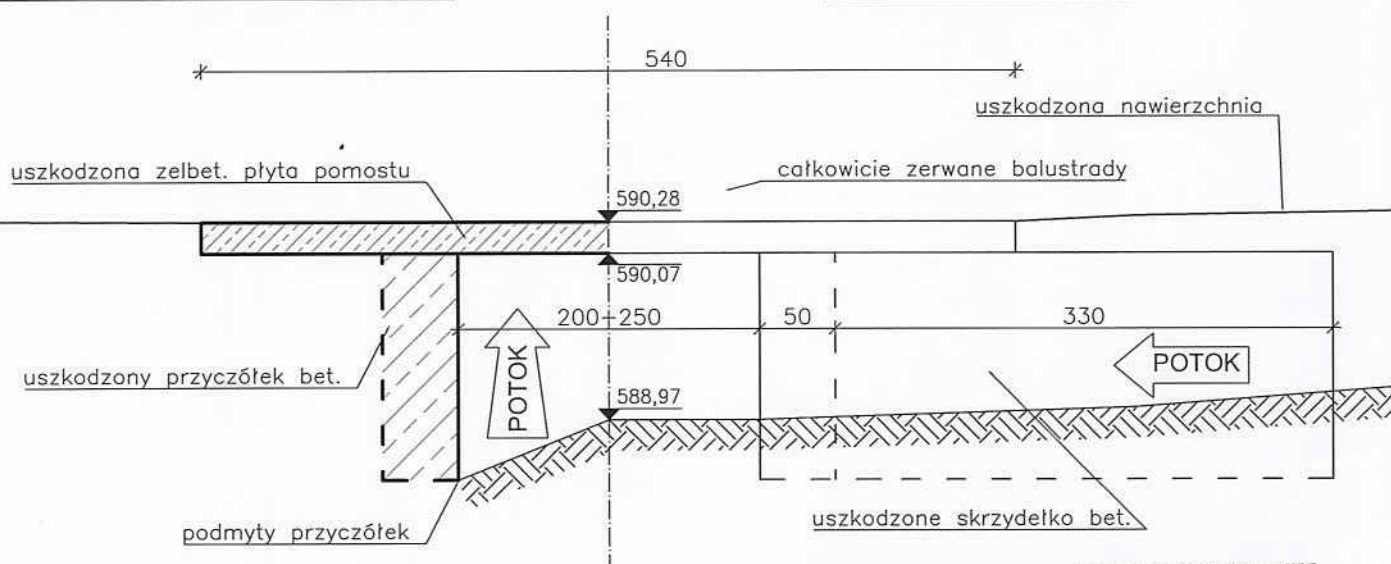

REGIONALNY ZARZĄD GOSPODARKI WODNEJ
Zarząd Zlewni Soli i Skawy
w Żywcu

UZGODNIONO

dnia 10.03.2016 r. L.rej. 1054

z zastrzeżeniami!

INŻ-6.14.16-1054

Regionalny Zarząd Gospodarki Wodnej
w Krakowie

Zarząd Zlewni Soli i Skawy
z siedzibą w Żywcu

34-300 Żywiec, ul. Brocka 30

fax 033-861-05/34

tel. 033-861-03/31 do 33

Regon 387113561

(2)

mgr inż. Lech Marcisz

dipl. inż. tel. (033) 812-47-07

spec. w spec. MOSTY bez ograniczeń

spec. w spec. KAN-VI-1227/120/86 UW B-B

upr. bud. i wyk. w spec. KONSTR.-BUD.


bez ograniczeń

103/89-88 I 8/2001 UW K-ca

P.P.H.U. „BUDROMOST - INWEST” Zarzecz ul. Starowiejska 20, 34- 326 Łodygowice			
Inwestor	GMINA MILÓWKA 34–360 Milówka, ul. Jana Kazimierza 123		Data 02.2015
Inwestycja	ODBUDOWA MOSTU W CIĄGU DROGI GMINNEJ UL. KUBOSKI W KAMESZNICY W KM 0+010		
Lokalizacja	Kamesznica		
Projektant	mgr inż. Lech Marcisz		
Opracowanie	inż. Tadeusz Bogdał		
Skala 1:50	Temat rysunku	INWENTARYZACJA PRZEKRÓJ PODŁUŻNY/WIDOK Z BOKU	Nr rys. 5

RZUT Z GÓRY

Skala 1:100

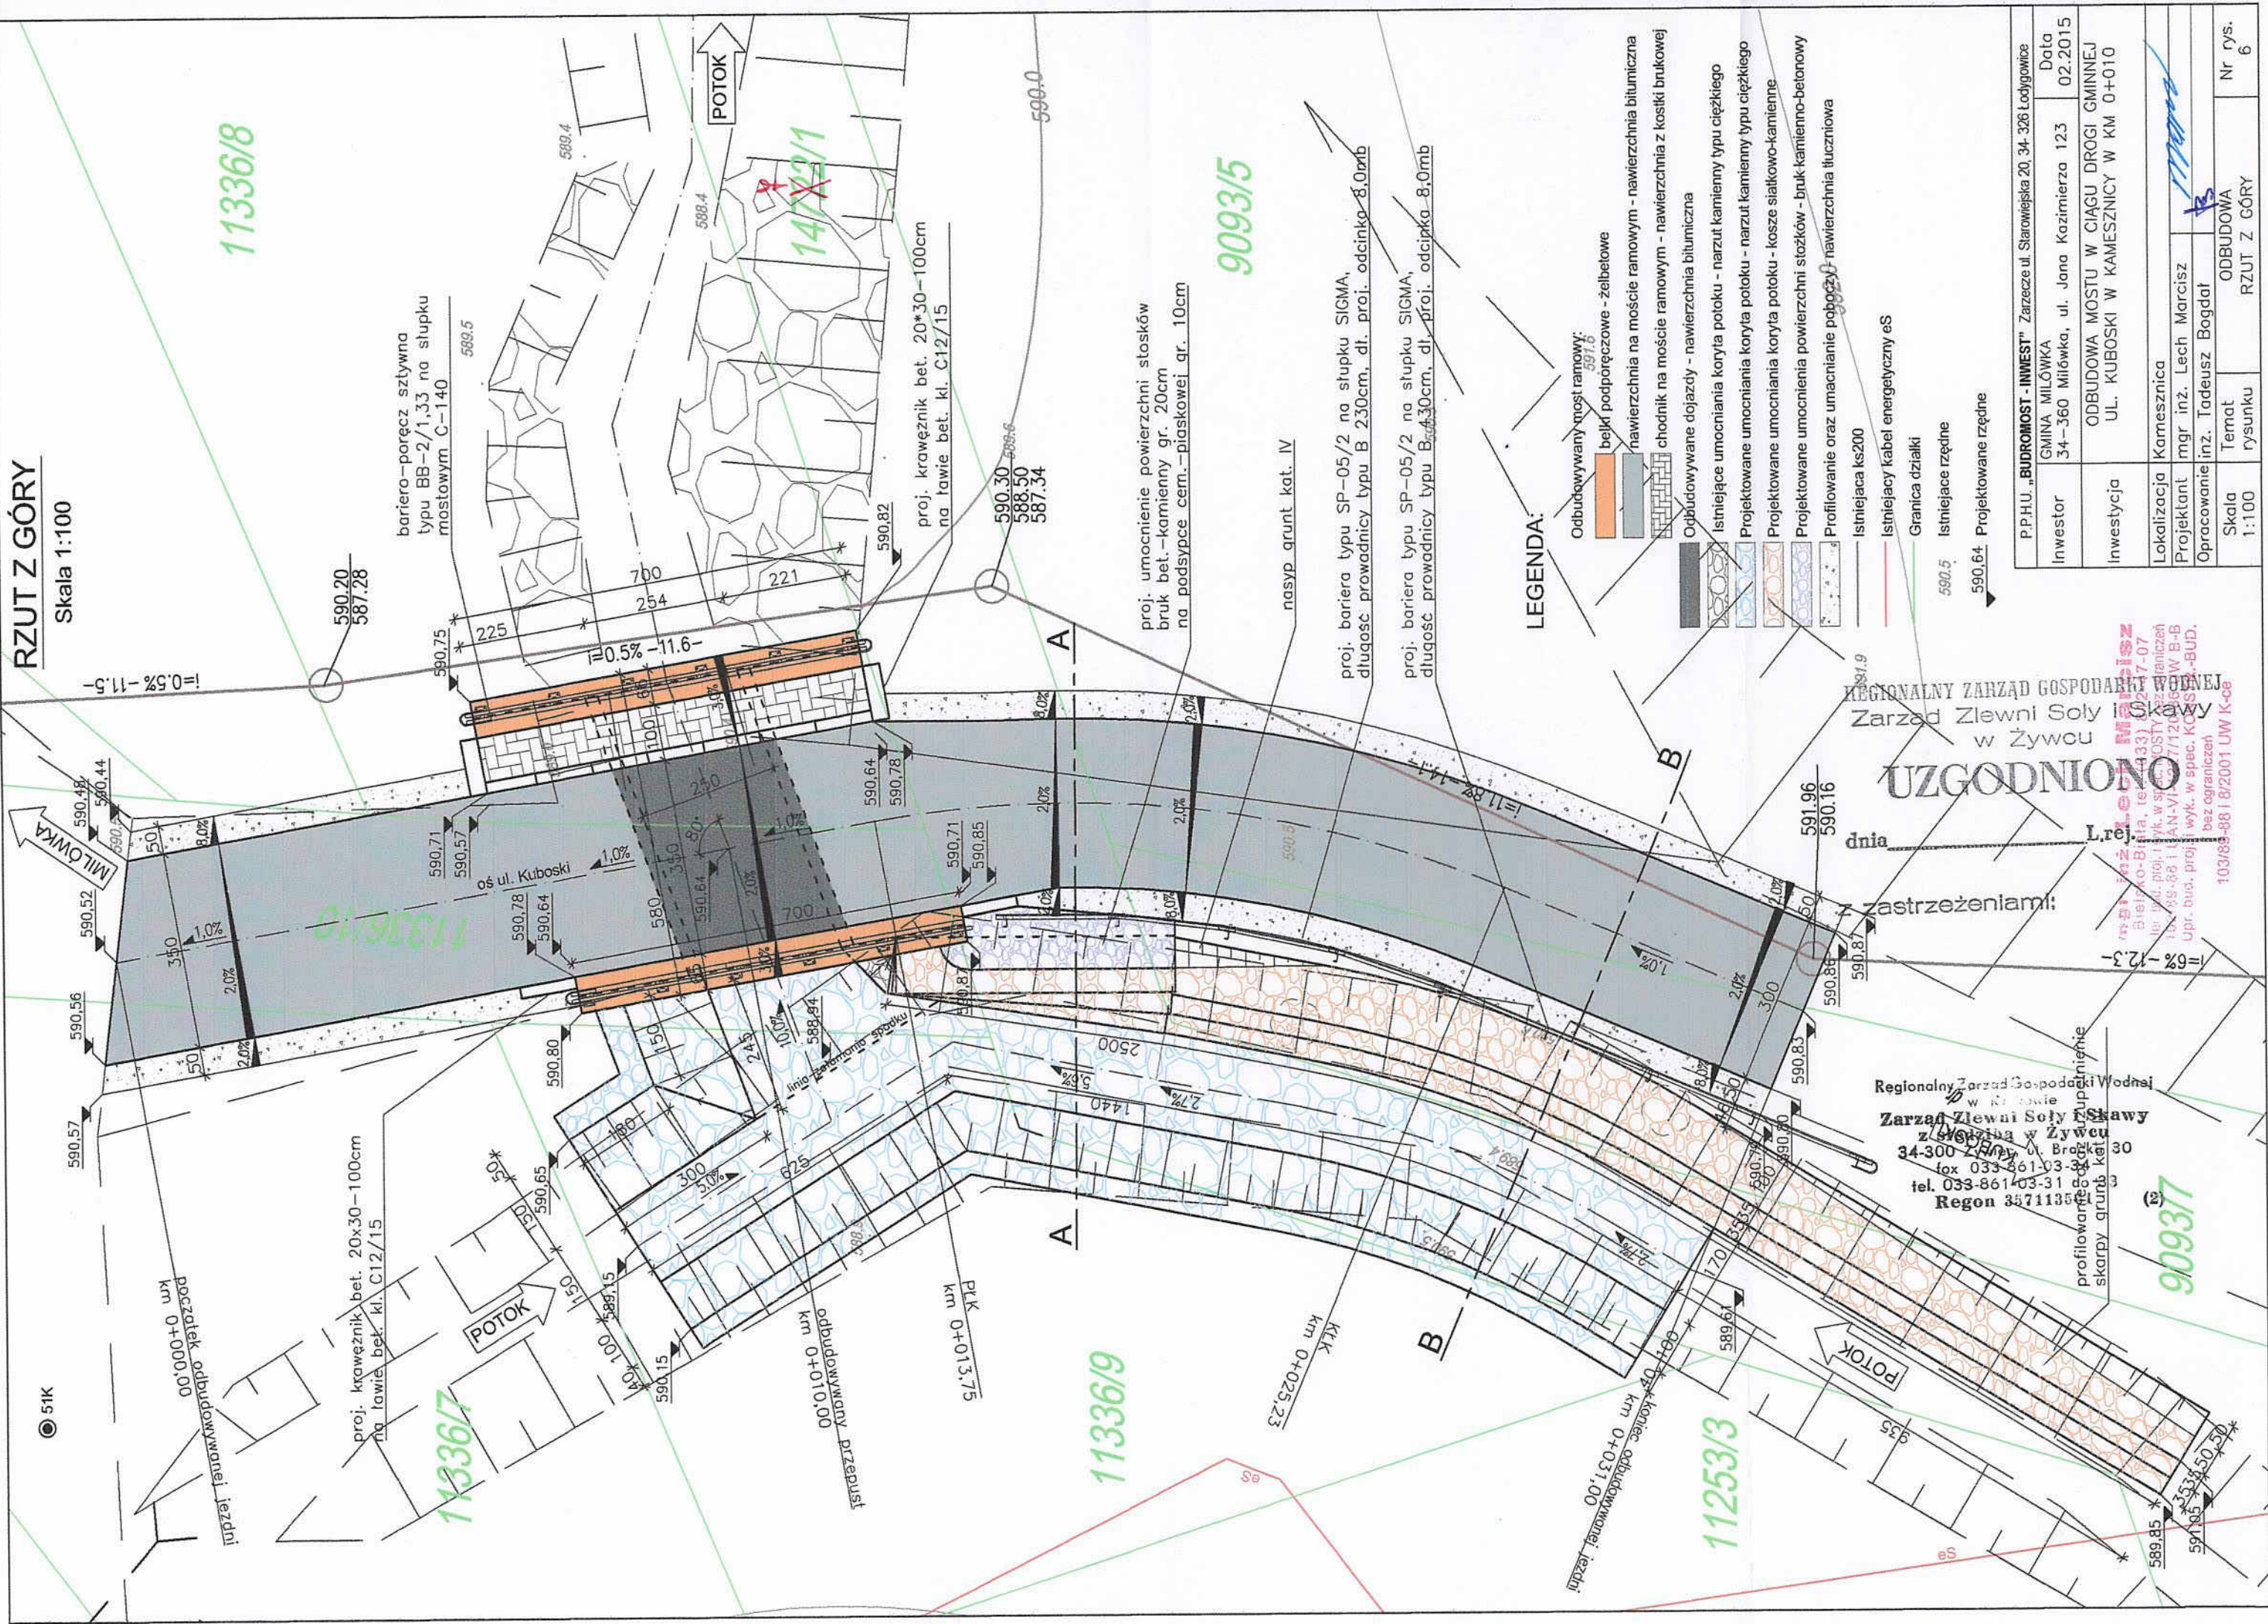

LEGENDA:


- Odbudowywany most ramowy: 591.6
- belki podporęczowe - żelbetowe
- nawierzchnia na moście ramowym - nawierzchnia bitumiczna
- chodnik na moście ramowym - nawierzchnia z kostki brukowej
- Odbudowywane dojazdy - nawierzchnia bitumiczna
- Istniejące umocnienia koryta potoku - narzut kamienny typu ciężkiego
- Projektowane umocnienia koryta potoku - narzut kamienny typu ciężkiego
- Projektowane umocnienia koryta potoku - kosze siatkowo-kamienne
- Projektowane umocnienia powierzchni stozków - bruk kamienno-betonowy
- Profilowanie oraz umacnianie pobożczy - nawierzchnia tłuczniowa
- Istniejąca ks200
- Istniejący kabel energetyczny eS
- Granica działki
- Istniejące rzędne
- 590.5
- 590.64
- Projektowane rzędne

P.P.H.U. „BUDROMOST - INWEST” Zazecze ul. Starowiejska 20, 34-326 Łodygowice			
Inwestor	GINA MIŁÓWKA	34-360 Miłówka, ul. Jana Kazimierza 123	Data 02.2015
Inwestycja	ODBUDOWA MOSTU W CIĄGU DRÓGI GMINNEJ UL. KUBOSKI W KAMESZNYCH W KM 0+010		
Lokalizacja	Kamesznica		
Projektant	mgr inż. Lech Marcisz		
Opracowanie	inż. Tadeusz Bogdał		
Skala	1:100	Temat	ODBUDOWA RZUT Z GÓRY
Nr rys.	6		

REGIONALNY ZARZĄD GOSPODARSTWA WODNEJ
Zarząd Zlewni Soli i Żywcu
w Żywcu
UZGODNIONO

Regionalny Zarząd Gospodarki Wodnej
w Żywcu
Zarząd Zlewni Soli i Żywcu
ul. Brodzińska 30
34-300 Żywiec
tel. 033-861-03-31
Regon 35711354



103/83-881/8/2001 UW K-ce
zastrzeżeniami:
dnia L.rej.
103/83-881/8/2001 UW K-ce

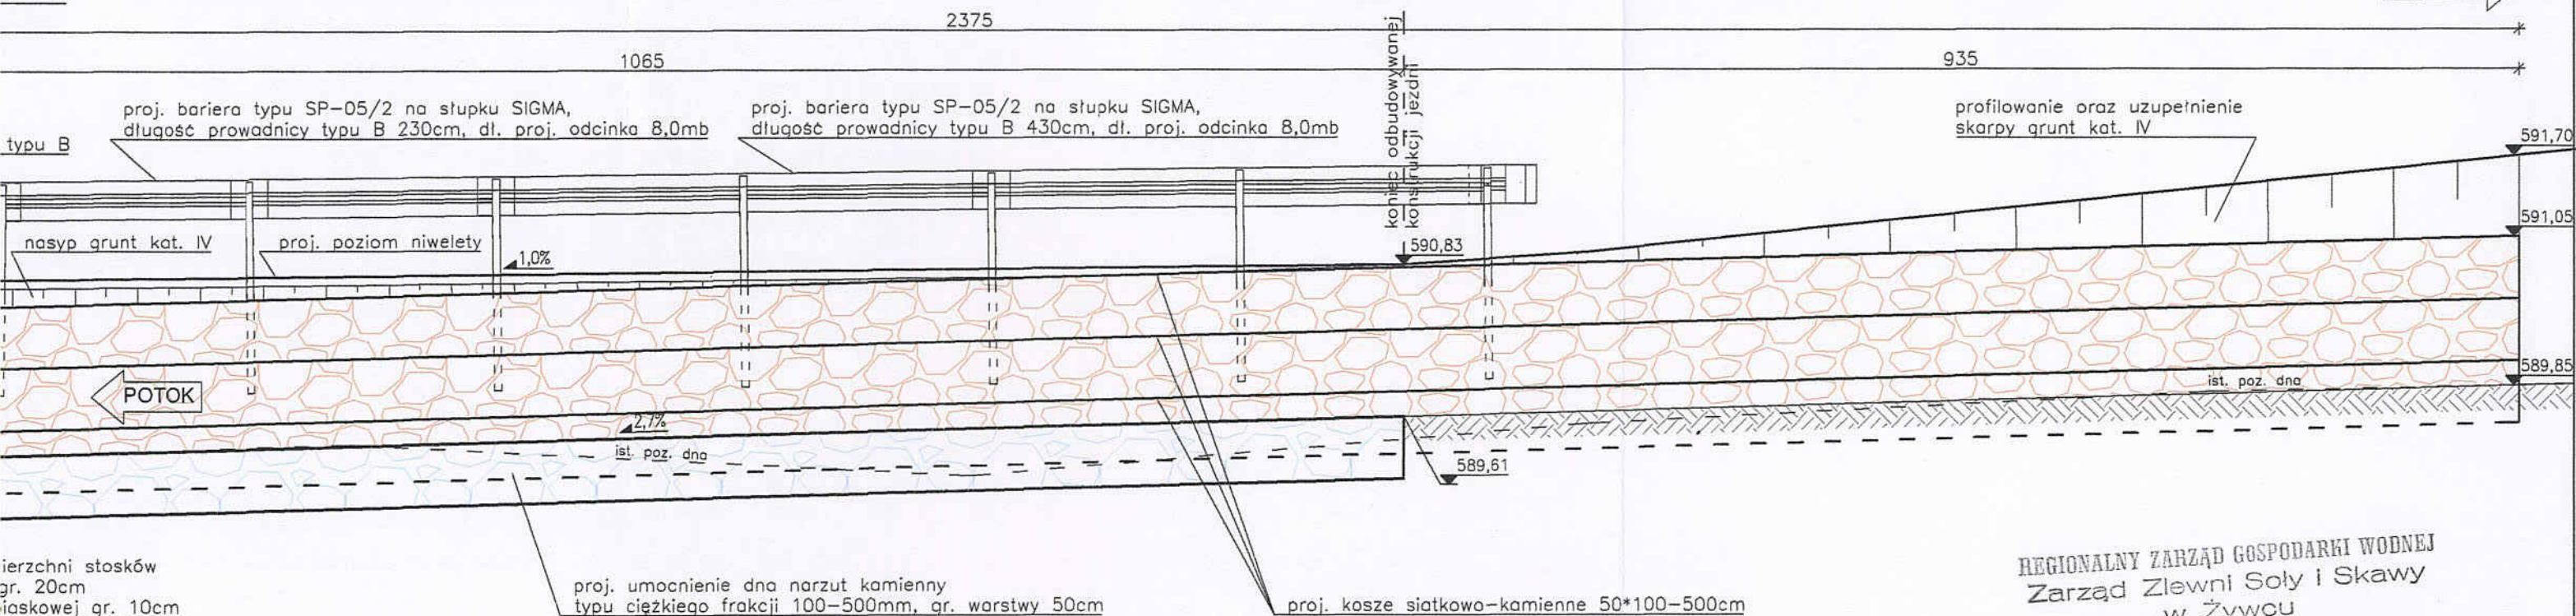

REGIONALNY ZARZĄD GOSPODARKI WODNEJ
Zarząd Zlewni Soły i Skawy
w Żywcu

UZGODNIONO

dnia 10.03.2015 r. L.rej. *MS*

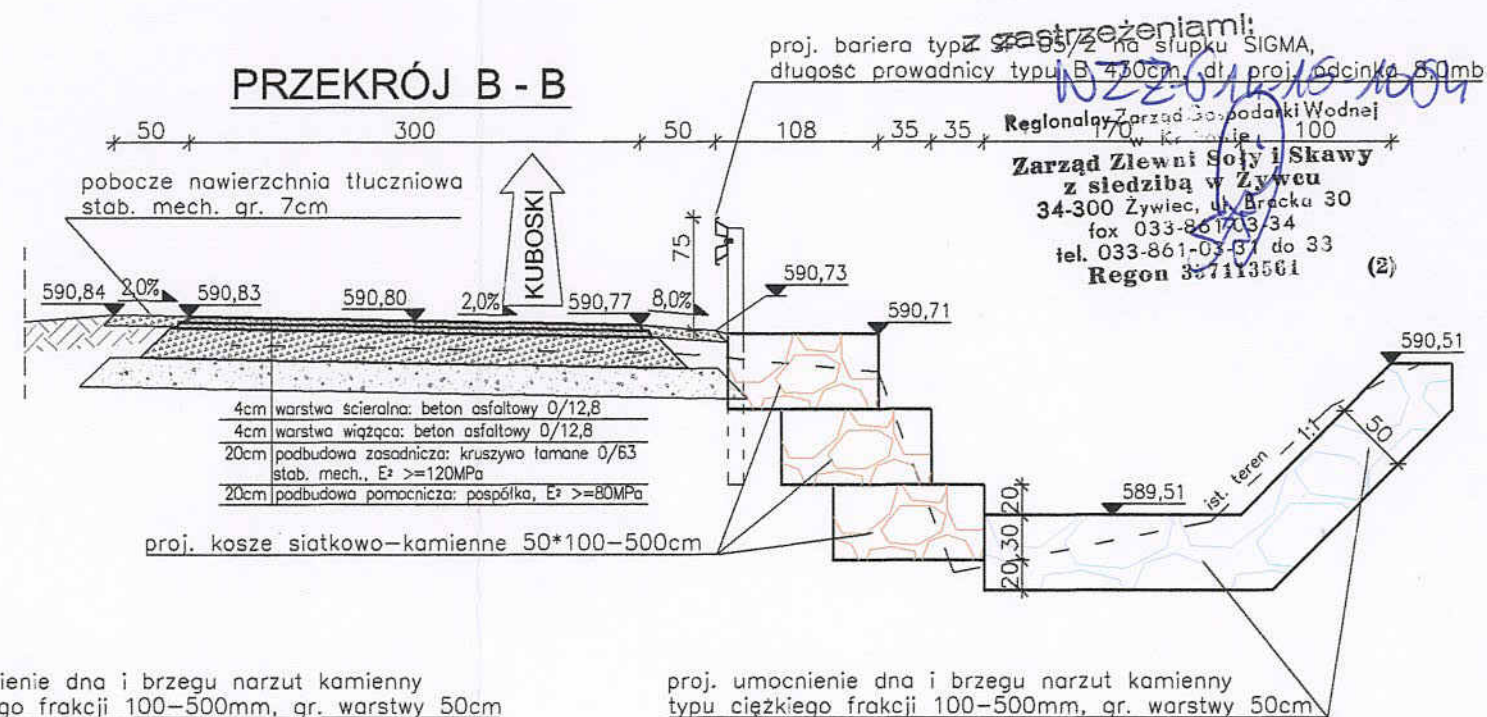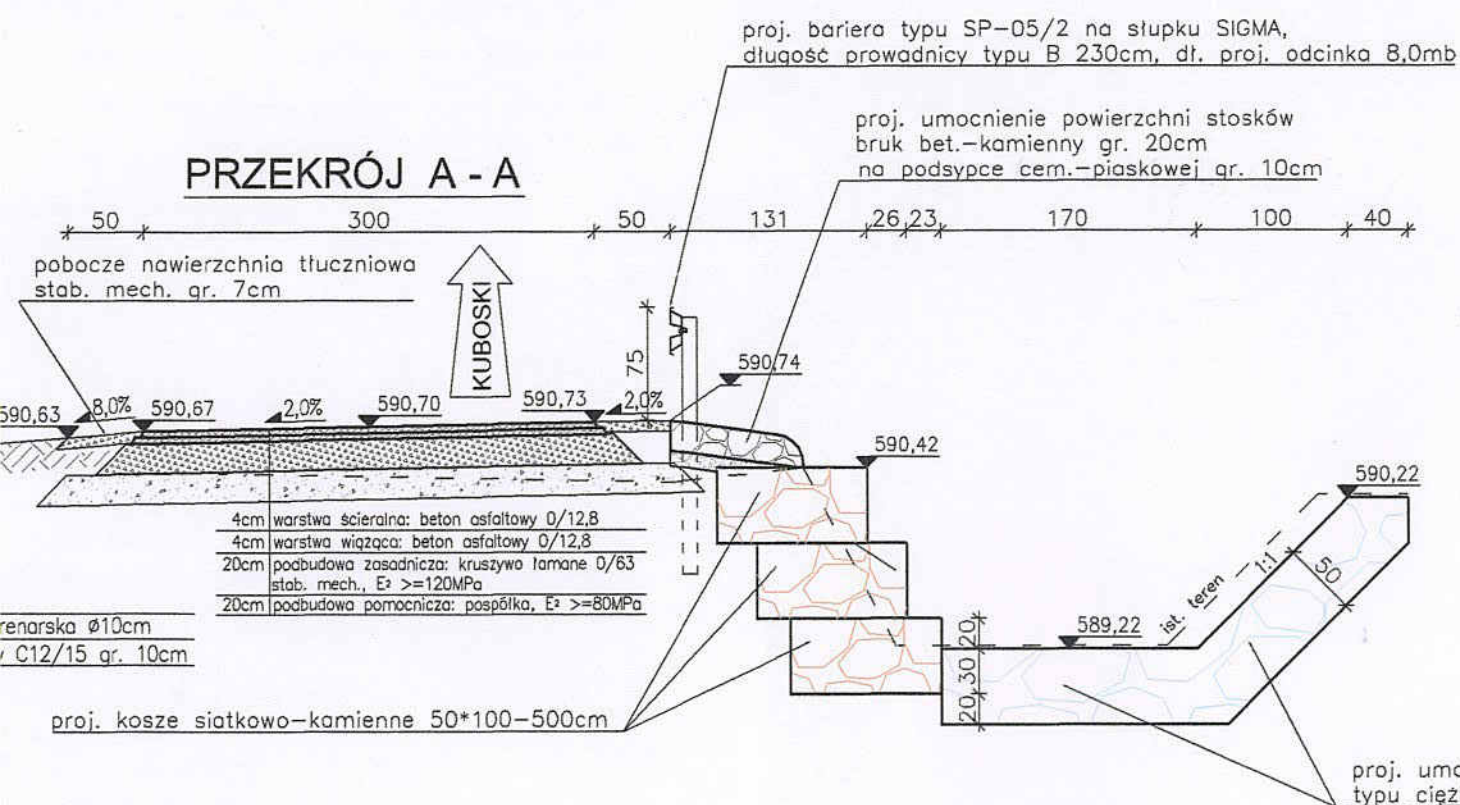


z zastrzeżeniami!

proj. bariera typu SP-05/2 na słupku SIGMA, długość prowadnicy typu B 430cm, dł. proj. odcinka 8,0mb

Regionalny Zarząd Gospodarki Wodnej
Zarząd Zlewni Soły i Skawy
z siedzibą w Żywcu
34-300 Żywiec, ul. Bracka 30
fax 033-861-03-34
tel. 033-861-03-37 do 33
Regon 307113561 (2)

mgr inż. Lech Marcisz
Bielsko-Biala, tel. (033) 812-17-07
Upr. bud. proj. i wyk. w spec. MOSTY bez ograniczeń
102/89-88 i UAN-VI-1227/120/86
Upr. bud. proj. i wyk. w spec. KONSTRUKCJE
bez ograniczeń
103/89-88 i 8/2001 UW K-ce

P.P.H.U. „BUDROMOST - INWEST” Zarzeczcie ul. Starowiejska 20, 34-326 Łodygowice			
Inwestor	GMINA MIŁÓWKA 34-360 Miłówka, ul. Jana Kazimierza 123		Data 02.2015
Inwestycja	OdBUDOWA MOSTU W CIĄGU DROGI GMINNEJ UL. KUBOSKI W KAMESZNICY W KM 0+010		
Lokalizacja	Kamesznica		
Projektant	mgr inż. Lech Marcisz		
Opracowanie	inż. Tadeusz Bogdał		
Skala 1:50	Temat rysunku	OdBUDOWA PRZEKROJE	Nr rys. 7