



PRZEKRÓJ - 1
KM 0+048,00

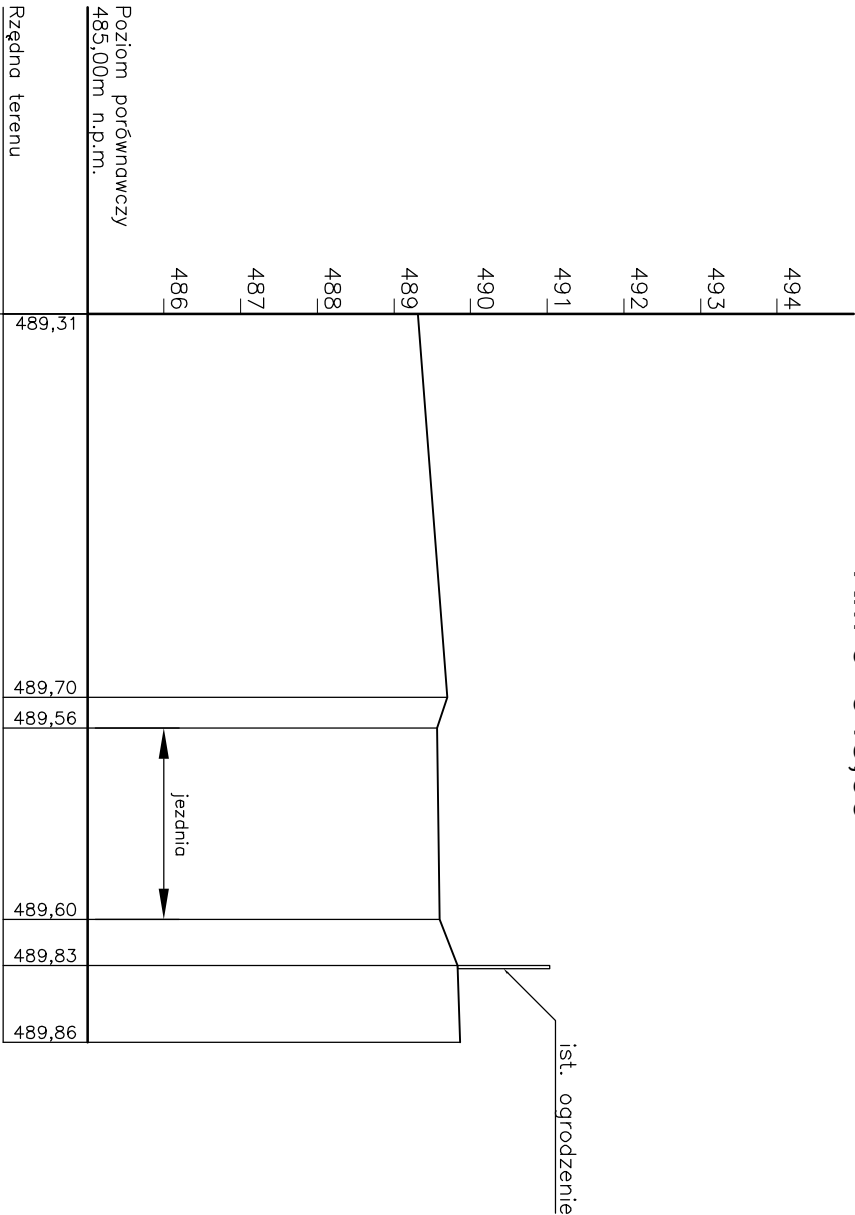


| | | | | | |
|---------------------|------|------|------|------|------|
| Rzędne projektowane | 5,00 | 5,40 | 7,90 | 8,50 | 9,50 |
| Odległości | | | | | |

PRZEKRÓJ - 4
KM 0+105,00

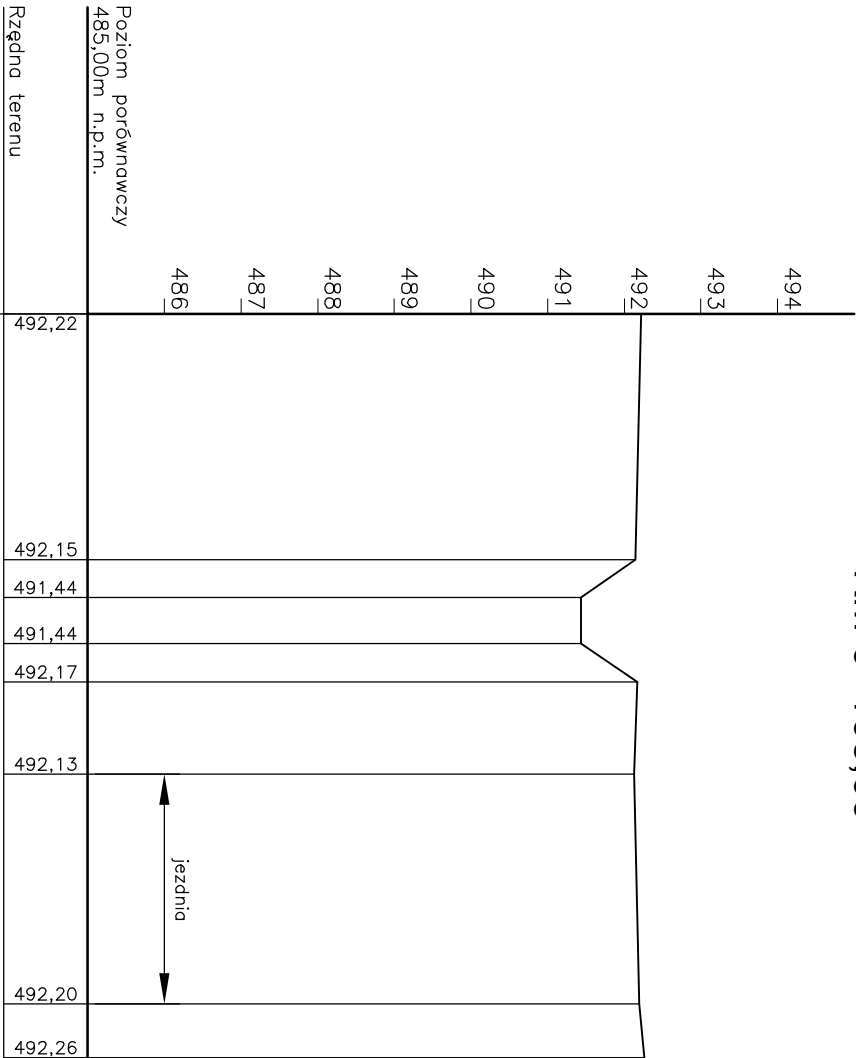


| | | | | | | | |
|---------------------|------|------|------|------|------|------|------|
| Rzędne projektowane | 3,20 | 3,70 | 4,30 | 4,80 | 6,00 | 9,00 | 9,70 |
| Odległości | | | | | | | |

PRZEKRÓJ - 2
KM 0+079,00

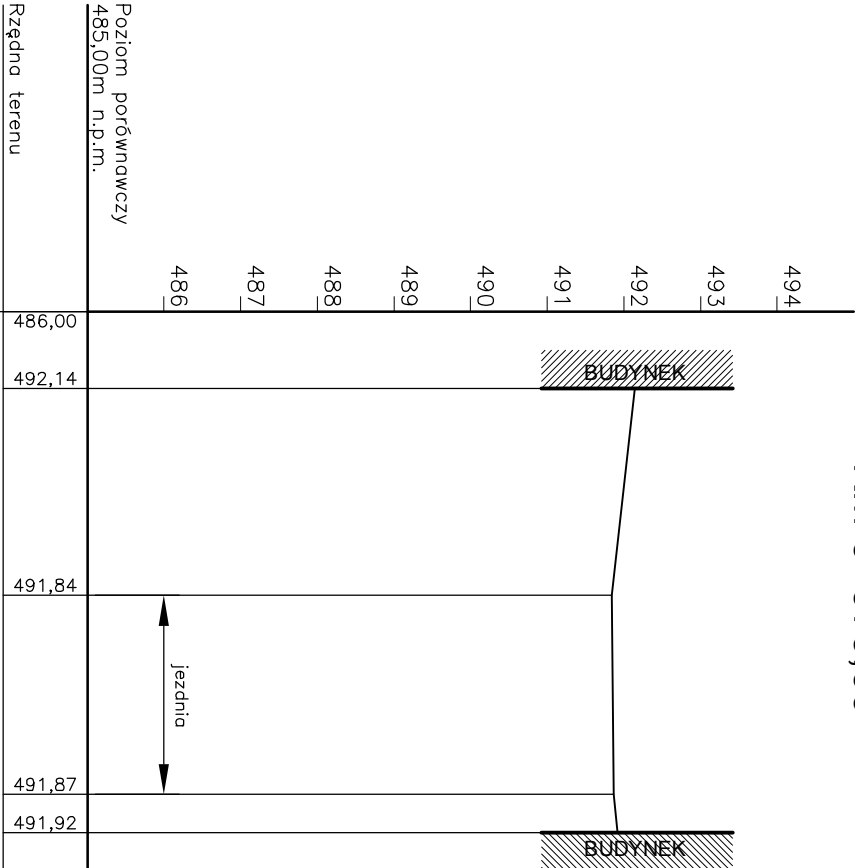


| | | | | |
|---------------------|------|------|------|------|
| Rzędne projektowane | 1,00 | 3,70 | 6,30 | 6,80 |
| Odległości | | | | |

PRZEKRÓJ - 5
KM 0+127,00

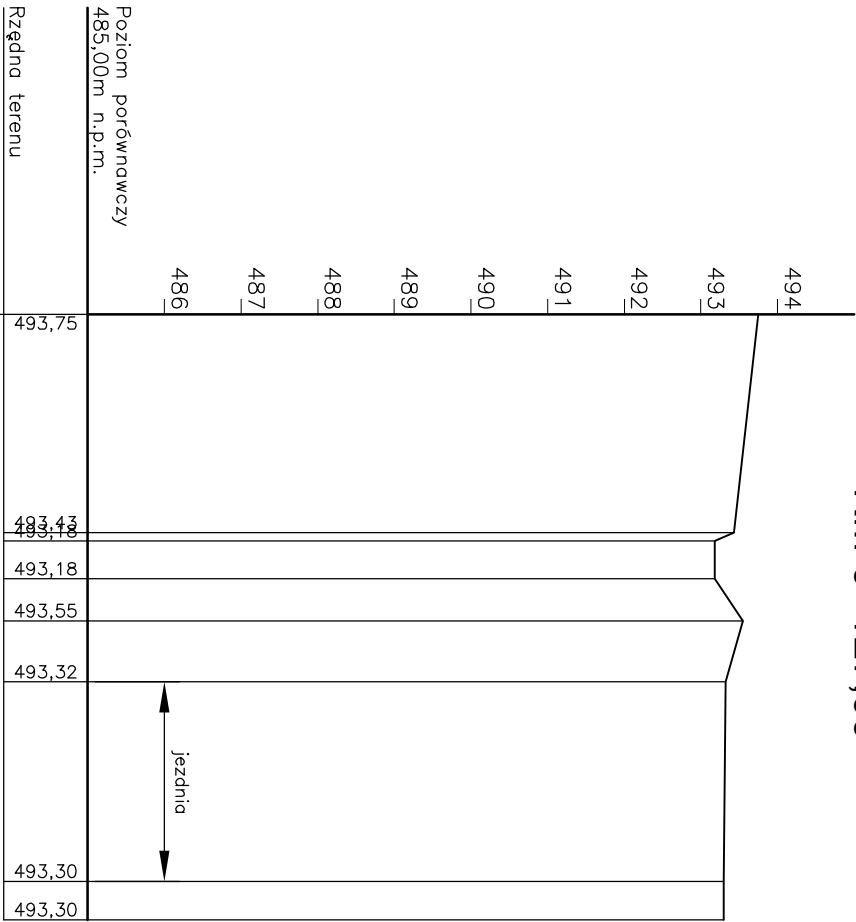


| | | | | | | |
|---------------------|------|------|------|------|------|------|
| Rzędne projektowane | 3,85 | 3,75 | 4,00 | 4,80 | 7,40 | 7,90 |
| Odległości | | | | | | |

PRZEKRÓJ - 3
KM 0+105,00

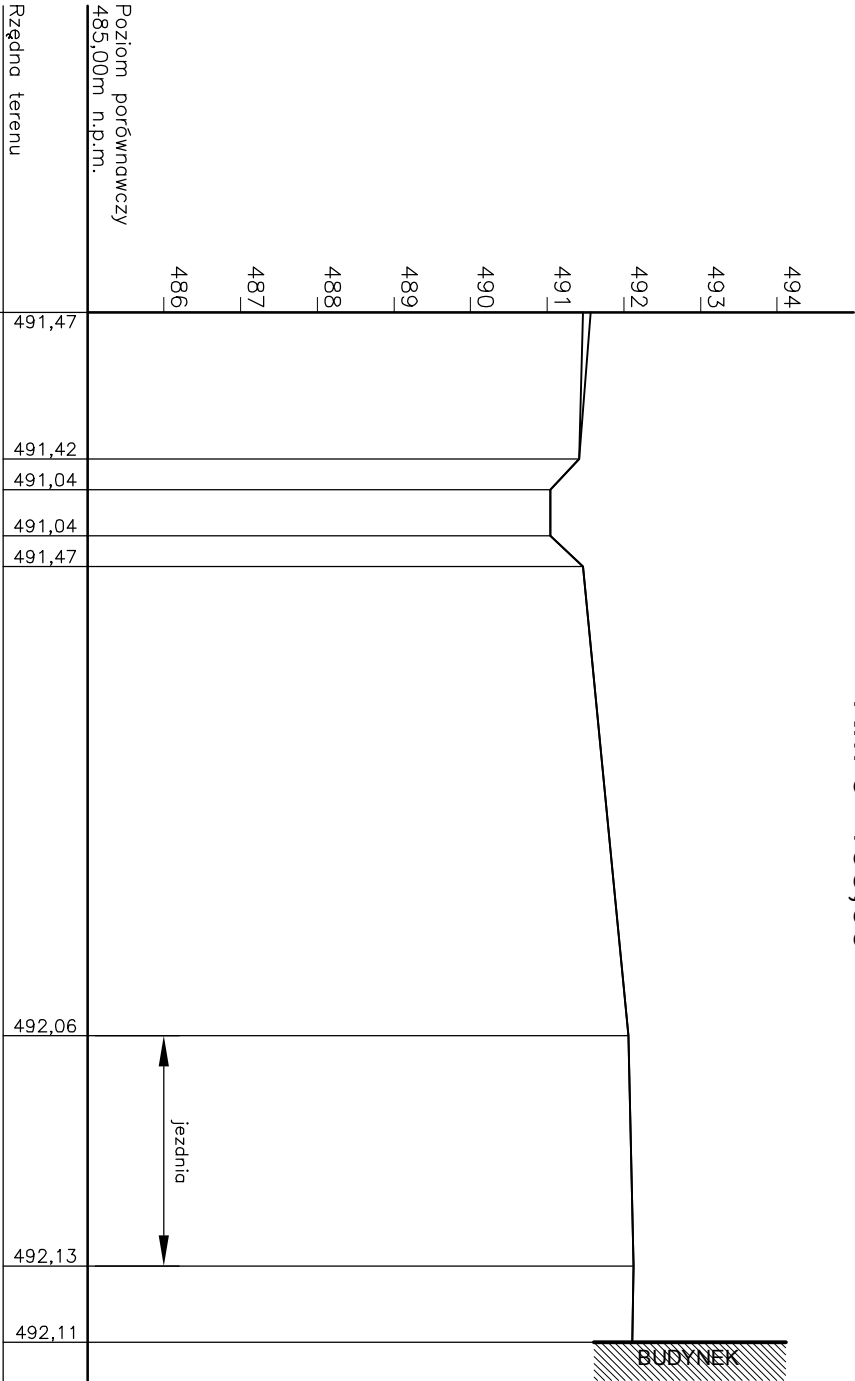


| | | | | | | | |
|---------------------|------|------|------|------|------|-------|-------|
| Rzędne projektowane | 1,91 | 2,31 | 2,91 | 3,31 | 9,44 | 12,44 | 13,44 |
| Odległości | | | | | | | |

PRZEKRÓJ - 6
KM 0+137,61

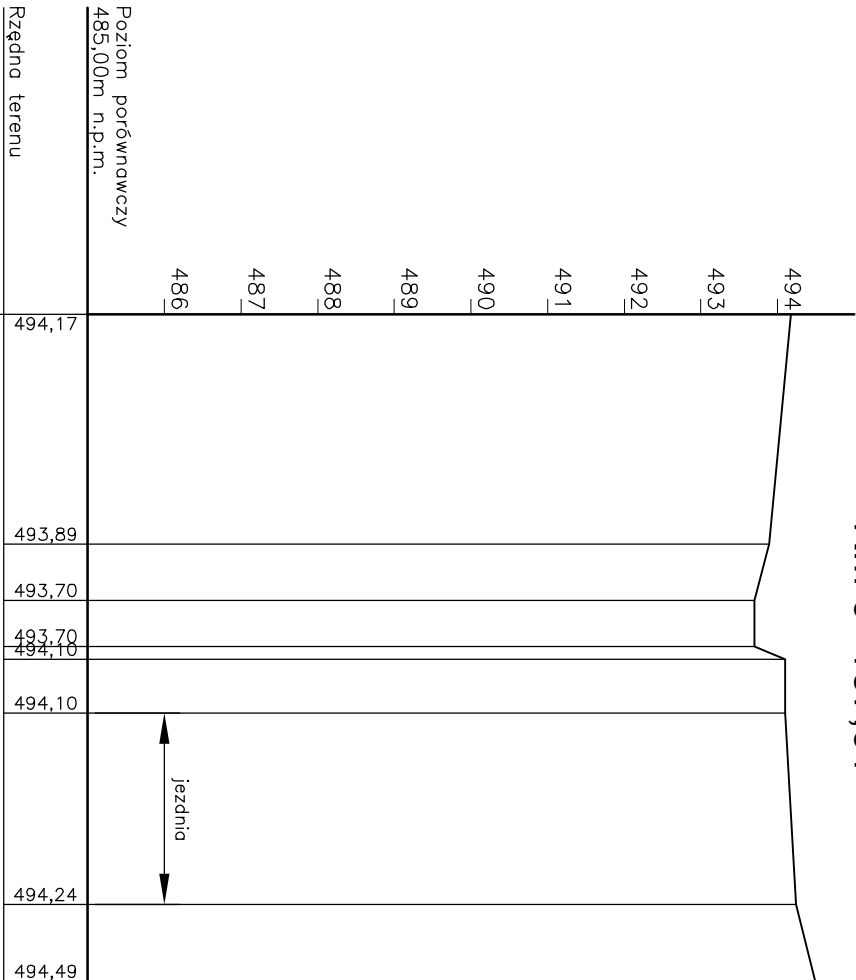

| | | | | | | | |
|---------------------|------|------|------|------|------|------|------|
| Rzędne projektowane | 3,00 | 3,45 | 4,05 | 4,50 | 5,20 | 7,70 | 8,70 |
| Odległości | | | | | | | |

PRZEKRÓJ - 7
KM 0+142,00

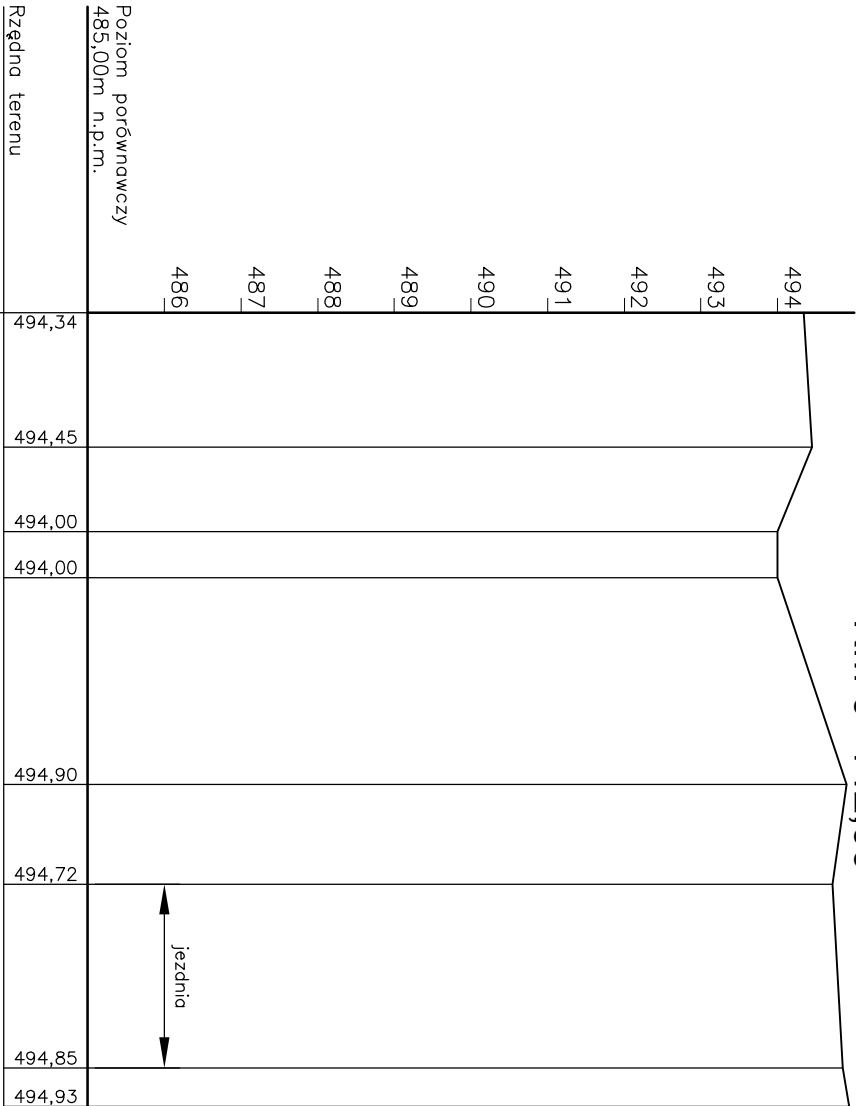

| | | | | | | | |
|---------------------|------|------|------|------|------|------|-------|
| Rzędne projektowane | 1,75 | 2,85 | 3,45 | 6,15 | 7,45 | 9,85 | 10,35 |
| Odległości | | | | | | | |

| | | | | | |
|--|--|-------|----------------------------|---------|---------|
| Zakład Remontowo-Budowlany "BUDROMOST" Las, ul. Zakopianska 64, 34-323 Szamien | | | | | |
| Inwestor | GINIA MIŁOWKA | | | | Data |
| | 34-360 Miłowka, ul. Jana Kazimierza 123 | | | | 08.2013 |
| Inwestycja | REMONT DRUGI GMINNEJ OBOK WOJCIUCHOWEGO POTOKU W SZAREM W KM 0+048 – 0+142 | | | | |
| Projektant | mgr inż. Lech Marcisz | | | | |
| Sprawdził | inż. Jan Sobonick | | | | |
| Opracowanie | inż. Tadeusz Bogdół | | | | |
| Skala | 1:100 | Temat | INWENTARYZACJA – PRZEKROJE | Nr rys. | |
| | rysunku | | CHARAKTERYSTYCZNE DRUGI | 5 | |