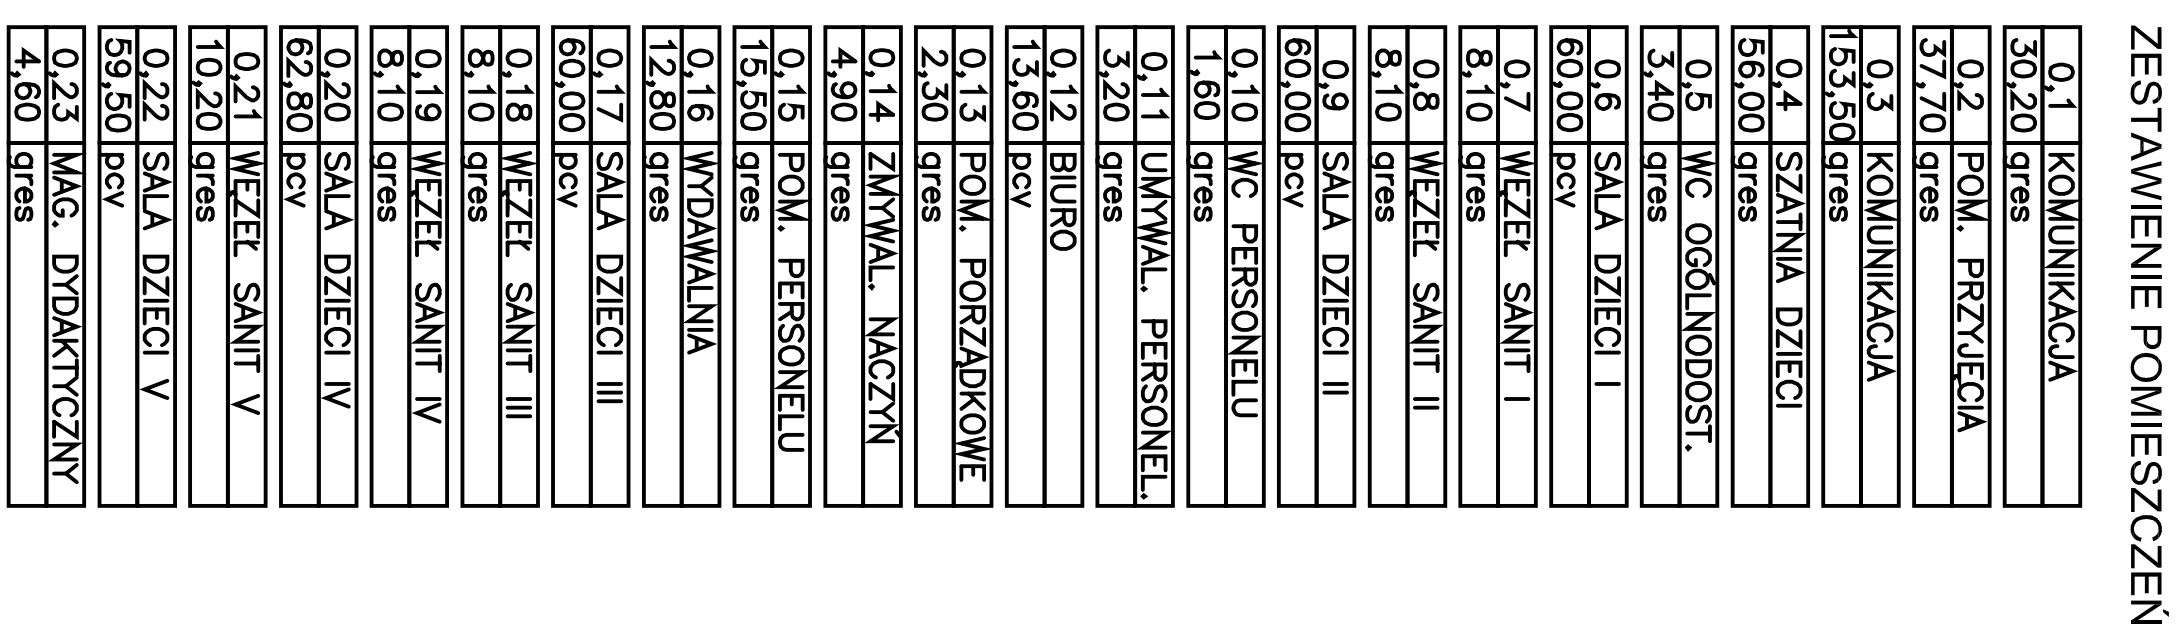






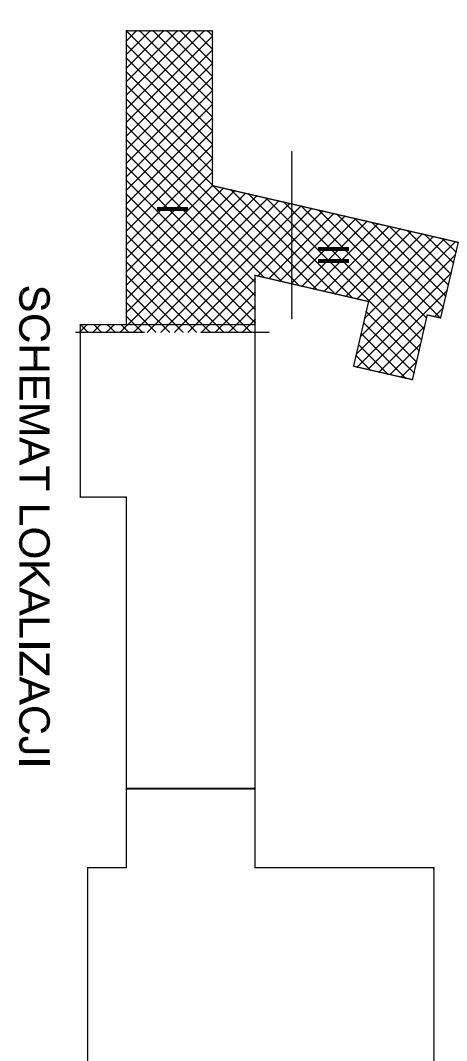


[illegible]

**LEGENDA:**

-  - ŚCIANY ISTNIEJĄCE
-  - ŚCIANY NOWE MIĘSIANOWE
-  - ŚCIANY NOWE GŁK
-  - ELEMENTY ŻELBETOWE
-  - WYBURZENIA
-  - POMIESZCZENIA POZA OPRACOWANIEM

[illegible]